


FICHE

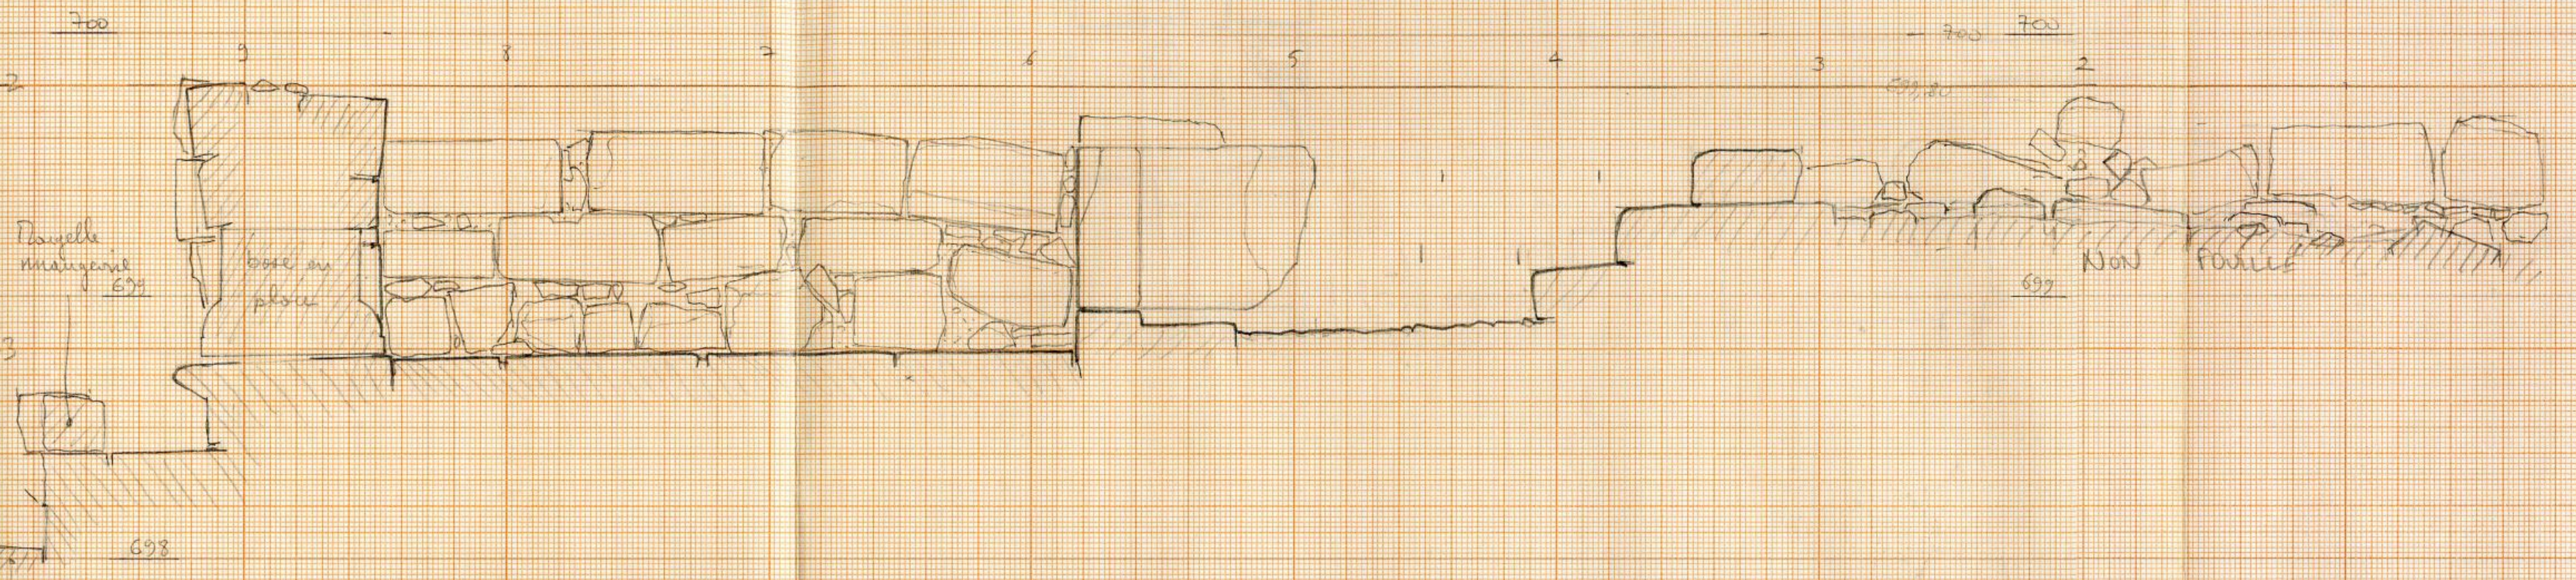


$$C = 0,77 (699,10) = 698,87$$

1 = 0,28	699,59
2 = 0,24	699,63
3 = 0,24	699,63
4 = 0,28	699,59
5 = 0,55	699,32
6 = 1,30	697,97
7 = 2,73	697,14
8 = 3,41	696,46
9 = 3,53	696,34
10 = 3,84	696,03
11 = 0,90	698,97

JH5

JH5

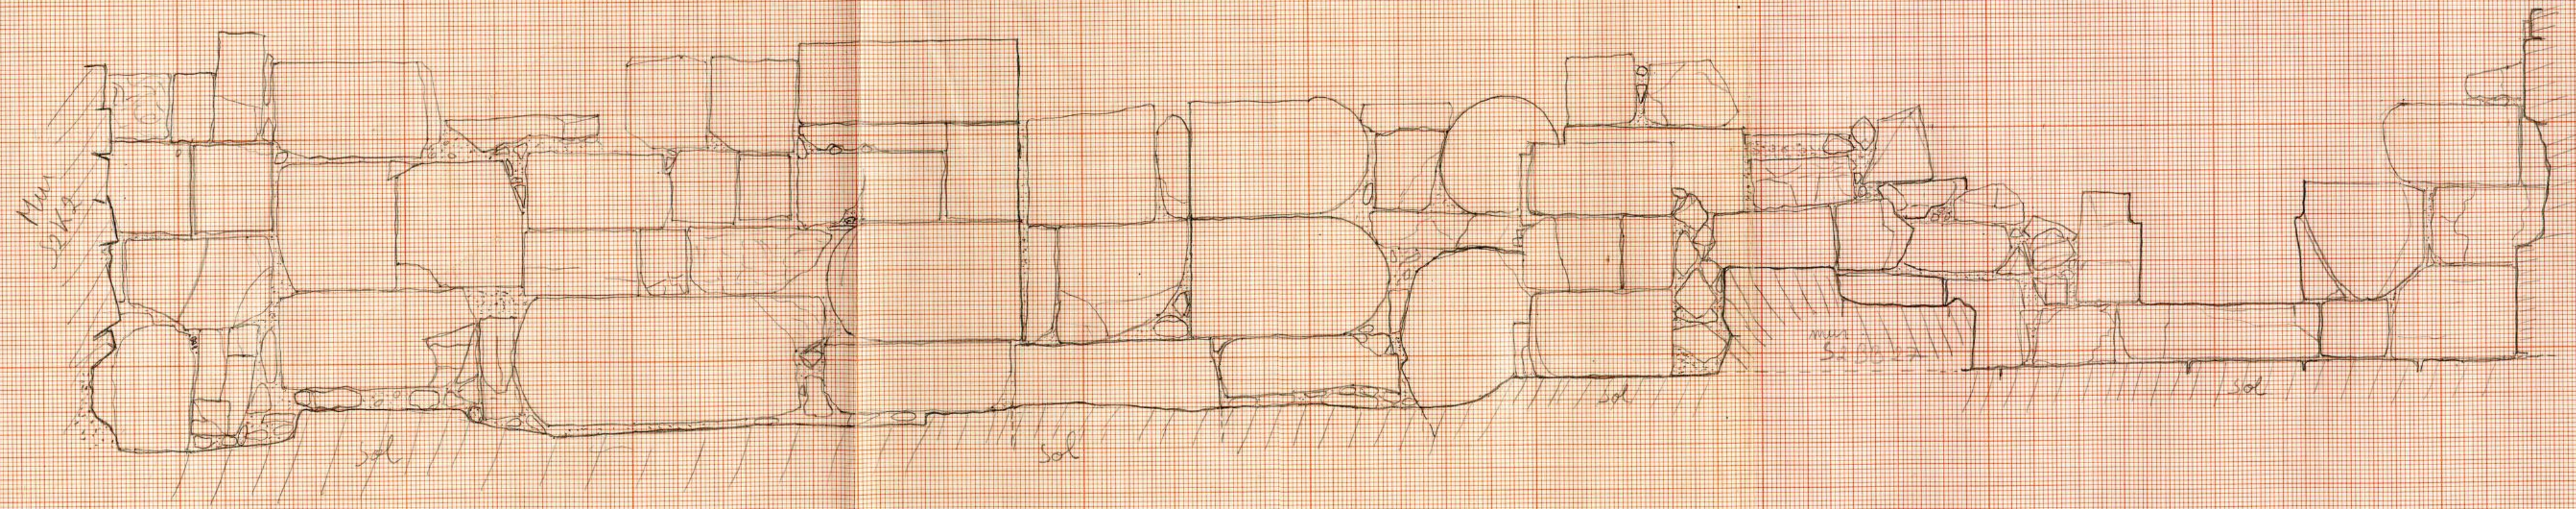

Dessin 98 Elevation du mur S20027
échelle 1/20 - 28.02.98
Virginie MARIANO

Archives de la Maison Archéologie & Ethnologie René-Ginouvès.
TOUS DROITS RESERVES. Reproduction strictement réservée à un usage privé.