


a.a

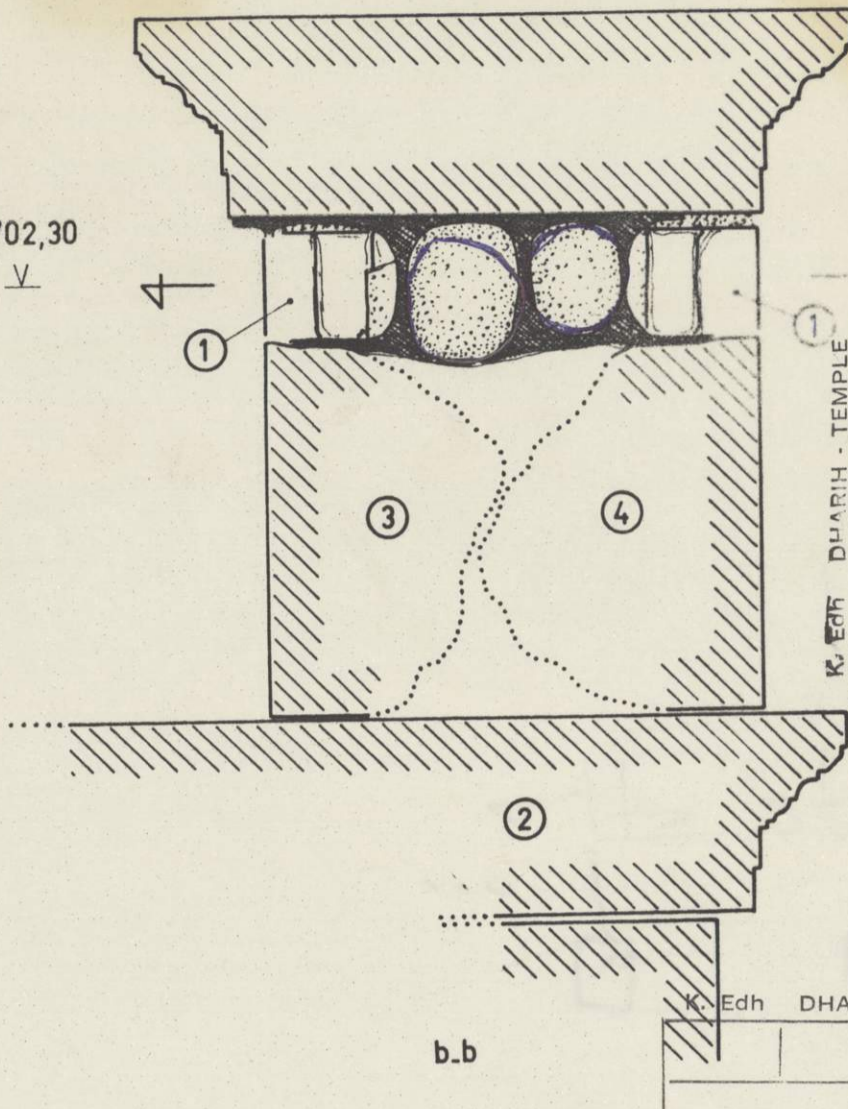


b.b

K. Edh DHARIH - TEMPLE
 51 Re DH88 53-01
 Pontion
 stylobate ouest
 chaînage
 J. HUMBERT
 1/20
 1988


K. Edh DHARIH - TEMPLE

KHIRBET _ EDH _ DHARIH,
 Temple (1).

Coupes et plan sur le
 chaînage de bois dans
 le stylobate ouest.

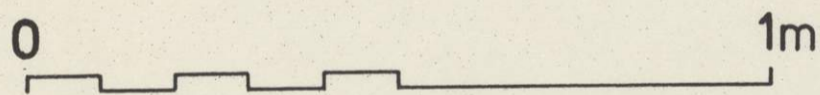


Jean HUMBERT. 1988.

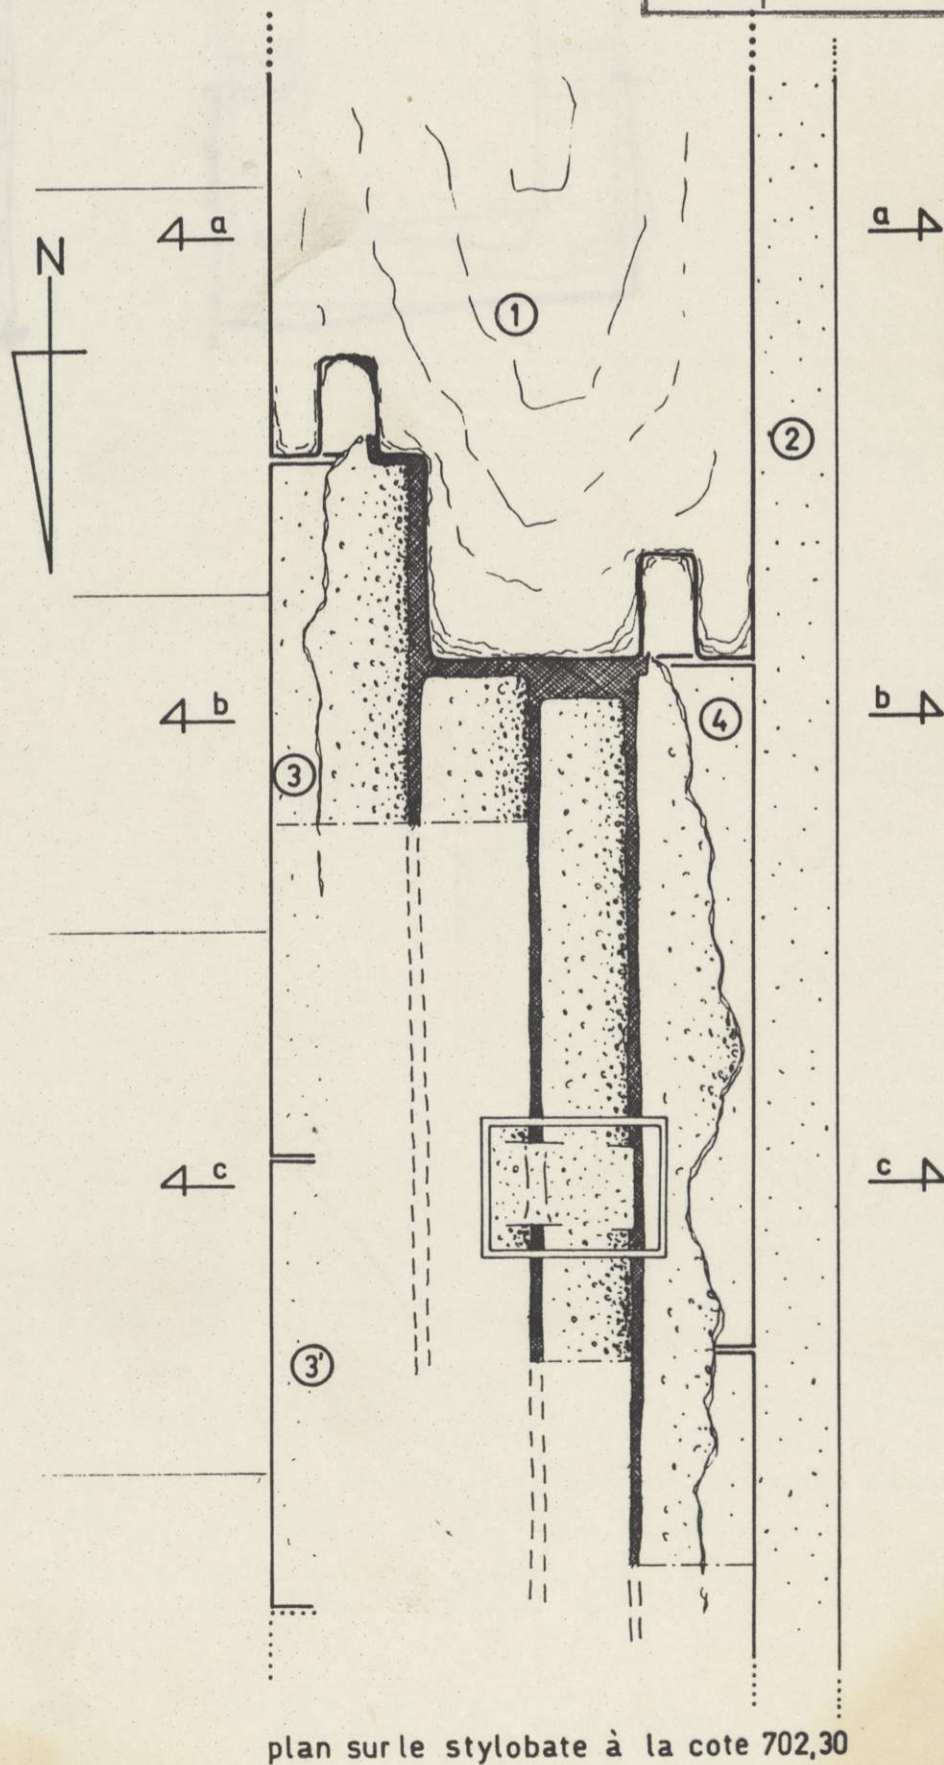


plan sur le stylobate à la cote 702,30

c.c
 état actuel.

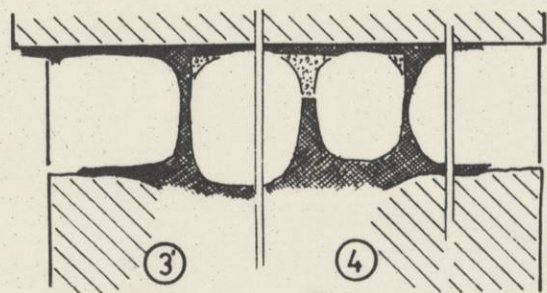


c.c
 restitution avec
 le chaînage
 in situ.

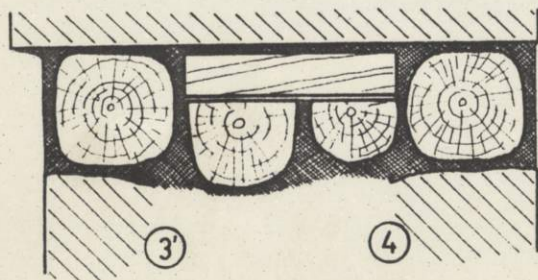

copie

KHIRBET_EDH_DHARIH, Temple (3).

Détails sur l'angle N.E de la crypte S.O, et sur la dalle centrale du podium.

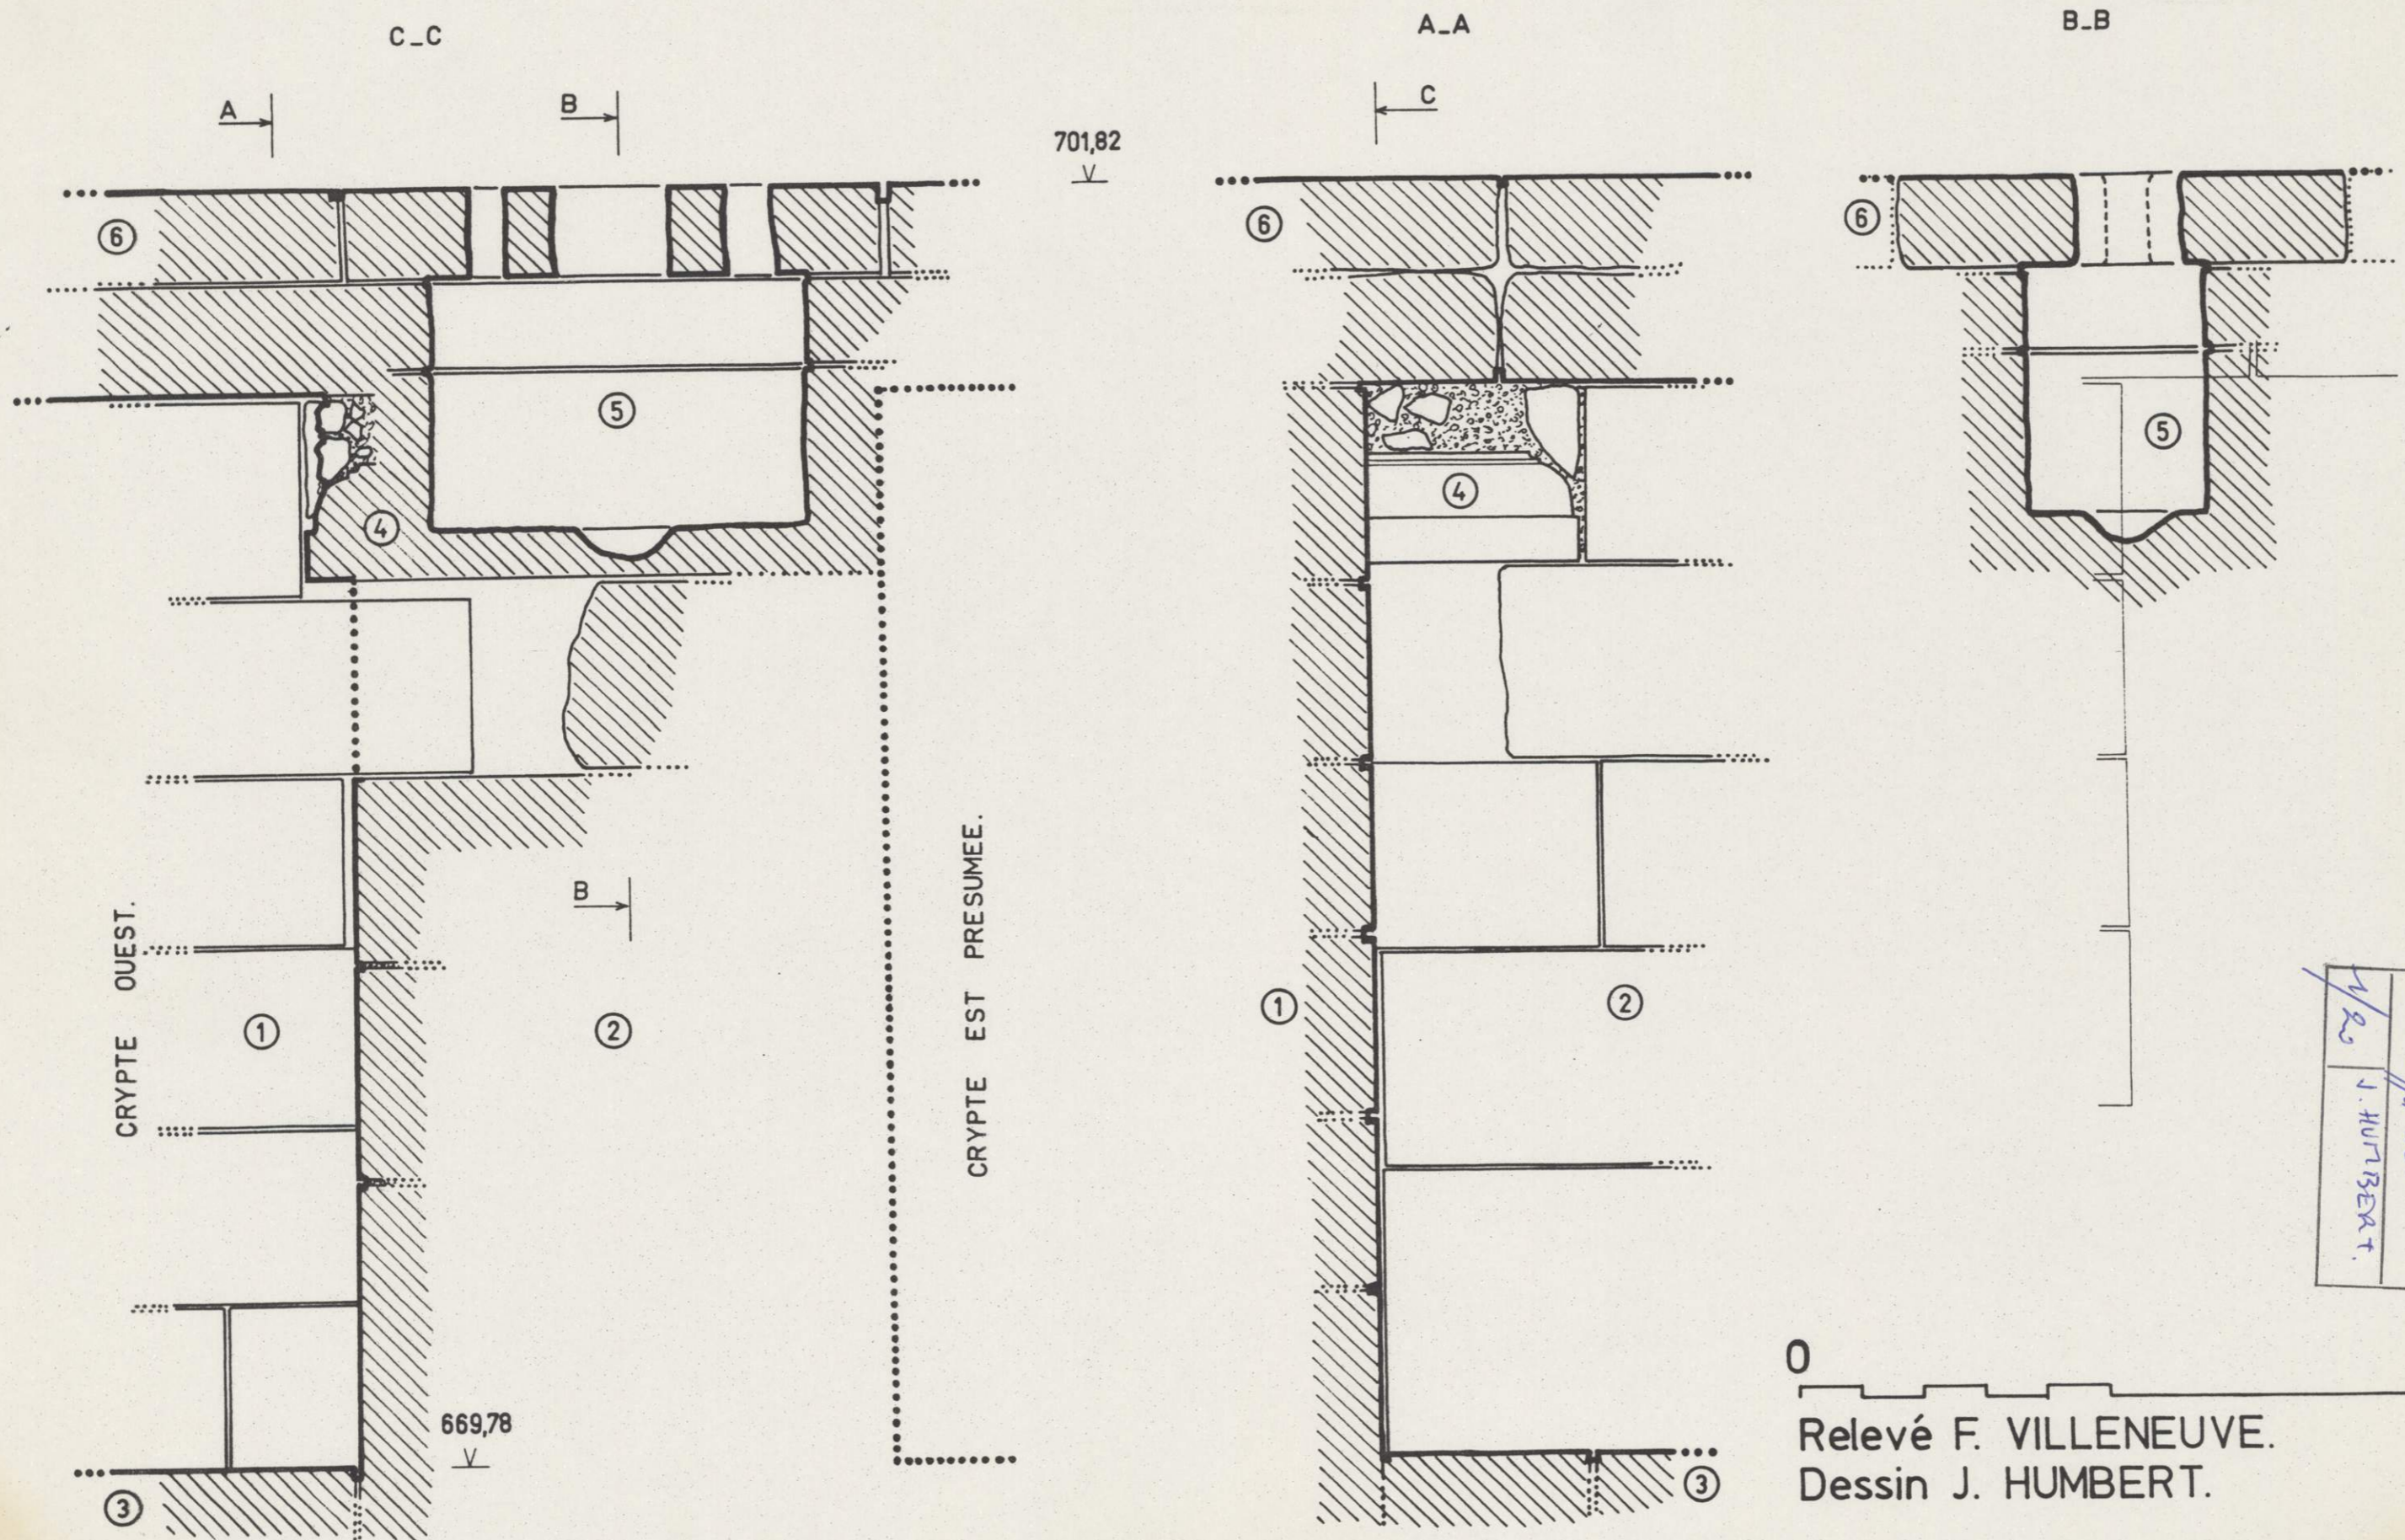

K. Edh DHARIH - TEMPLE
 53 Re DH 88.53.02
 Temple angle N.E
 de la crypte S.O.
 1/20 J. HUMBERT.



Relevé F. VILLENEUVE.
 Dessin J. HUMBERT.

53

copie




(15)

KHIRBET - EDH - DHARIH, Temple (2).

Coupe et plan sur le stylobate nord du podium.

K. Edh DHARIH - TEMPLE
 55 / Re Dh 88 83.03
 coupe et plan sur le
 stylobate N du podium
 1/20 | J. HUMBERT
 oct 88

D.D

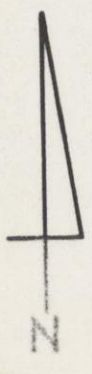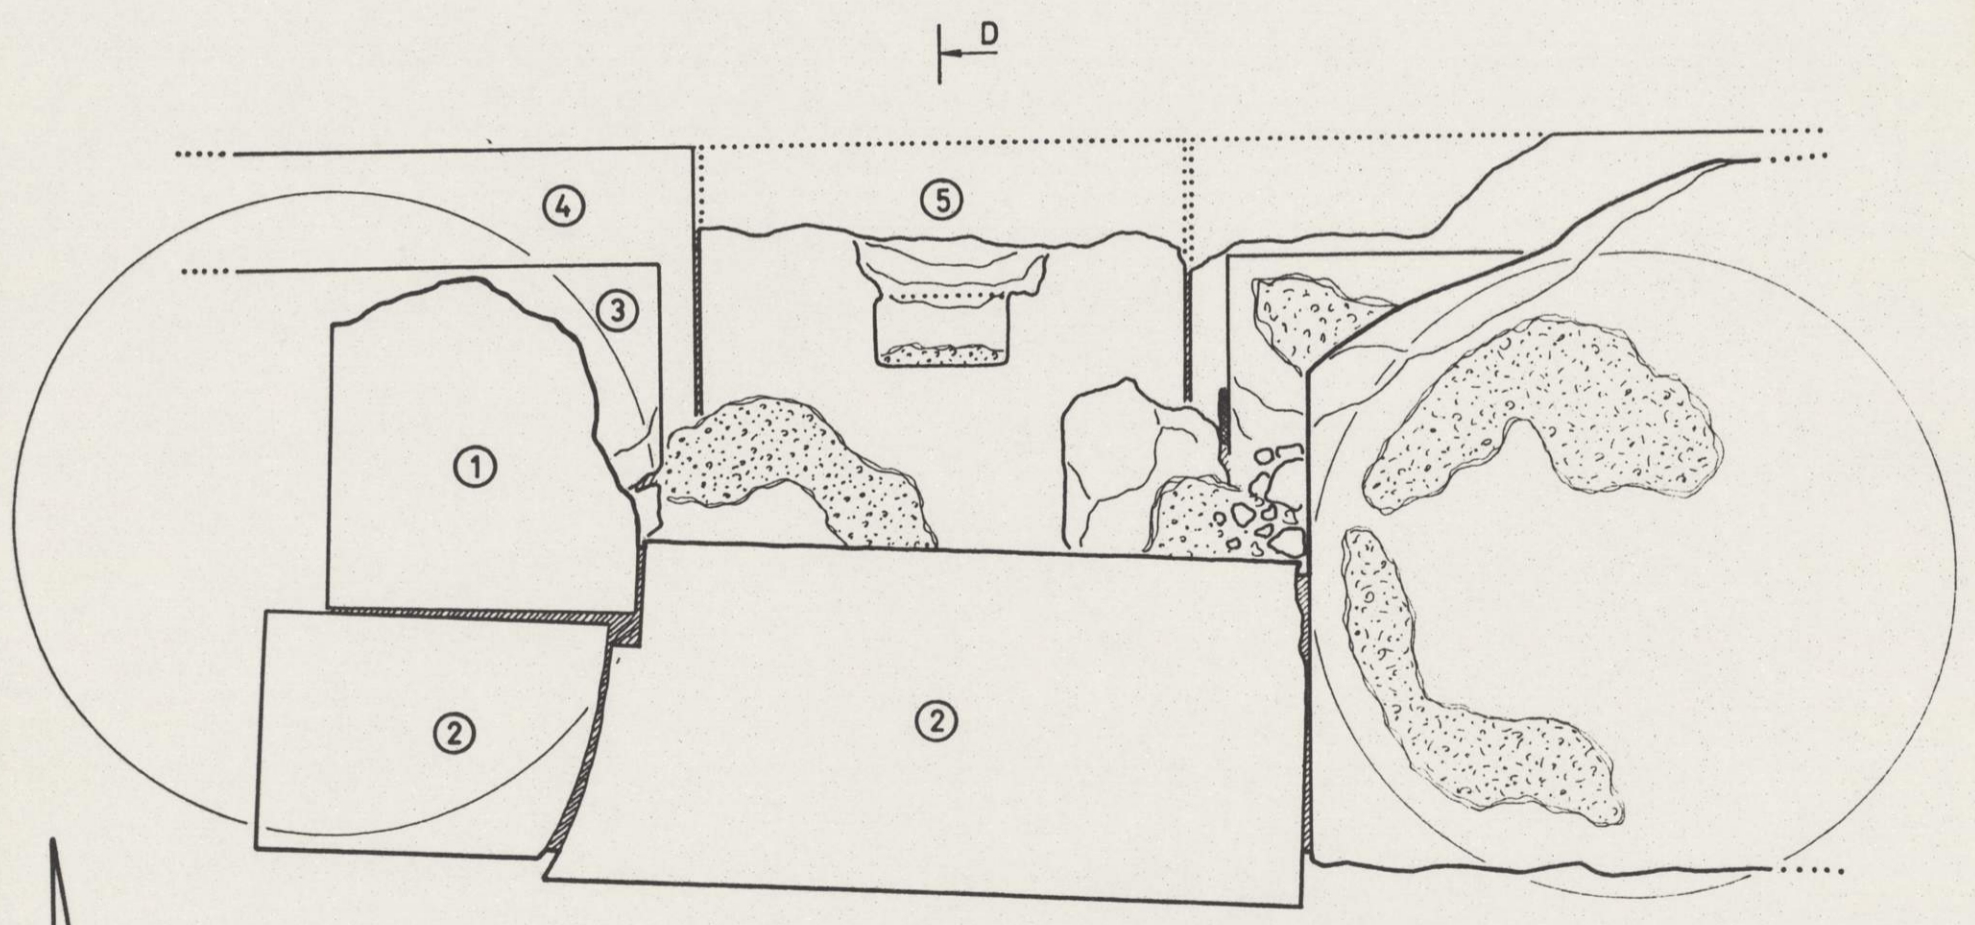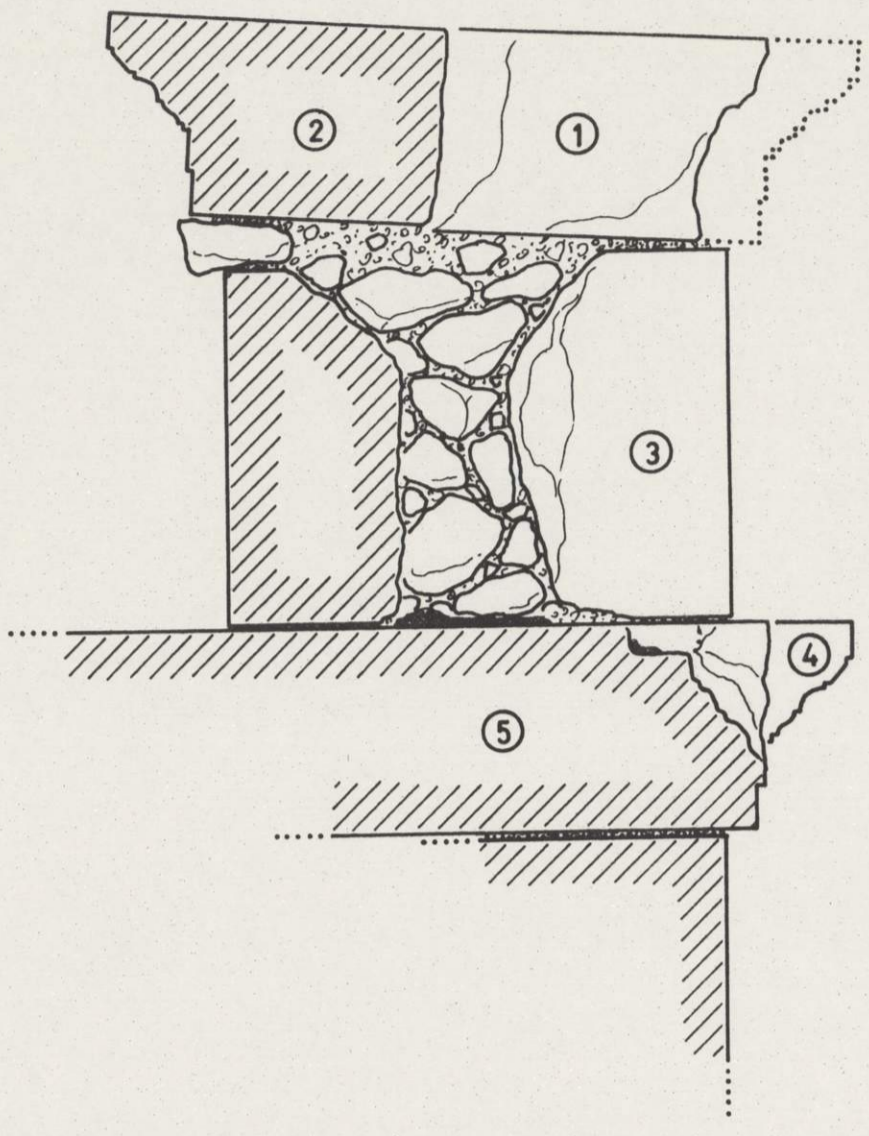

0 1 2 m
 relevé et dessin Jean HUMBERT 1988

copie

KHIRBET_EDH_DHARIH, Temple.(1')

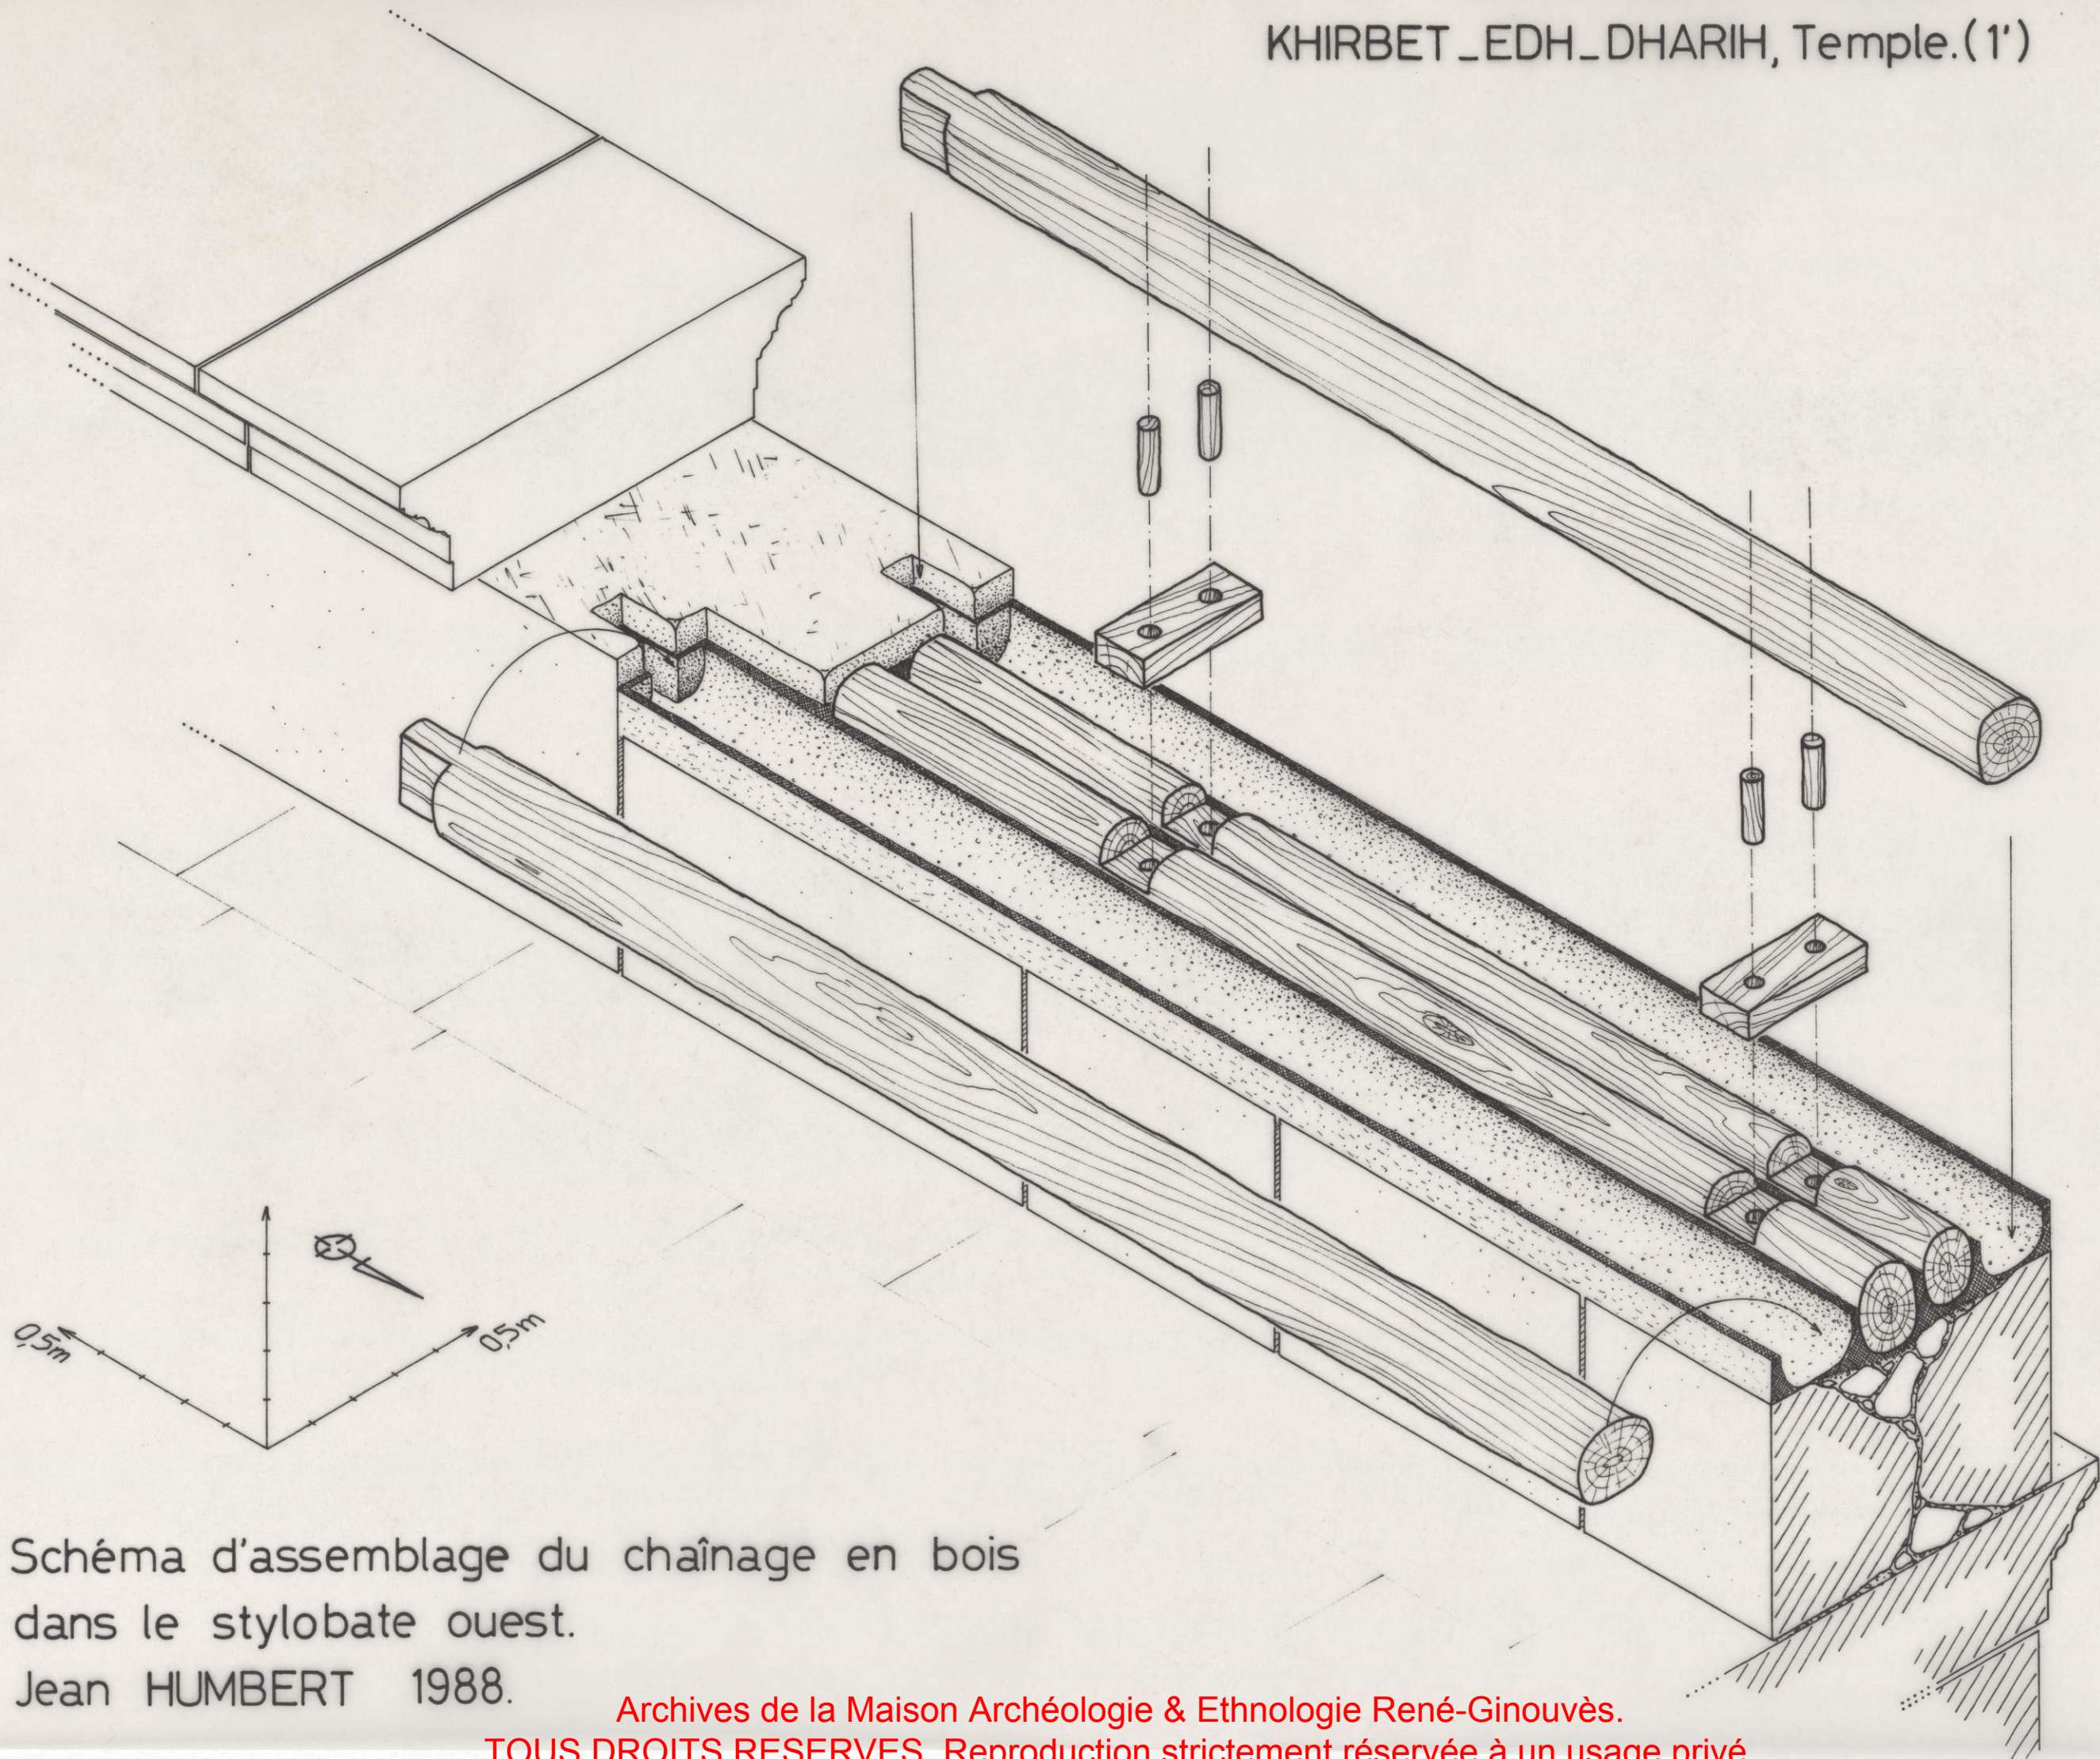


Schéma d'assemblage du chaînage en bois dans le stylobate ouest.

Jean HUMBERT 1988.

17

69

57 | Re.DH 88 33.04

mise au Net du plan 56


1/50 | J. Humbert
05.88

l'original a servi de la
publication Syria.

KHIRBET_EDH_DHARIH, Temple.


Situation des coupes et plans relevés sur le podium.

cf. folio (1).

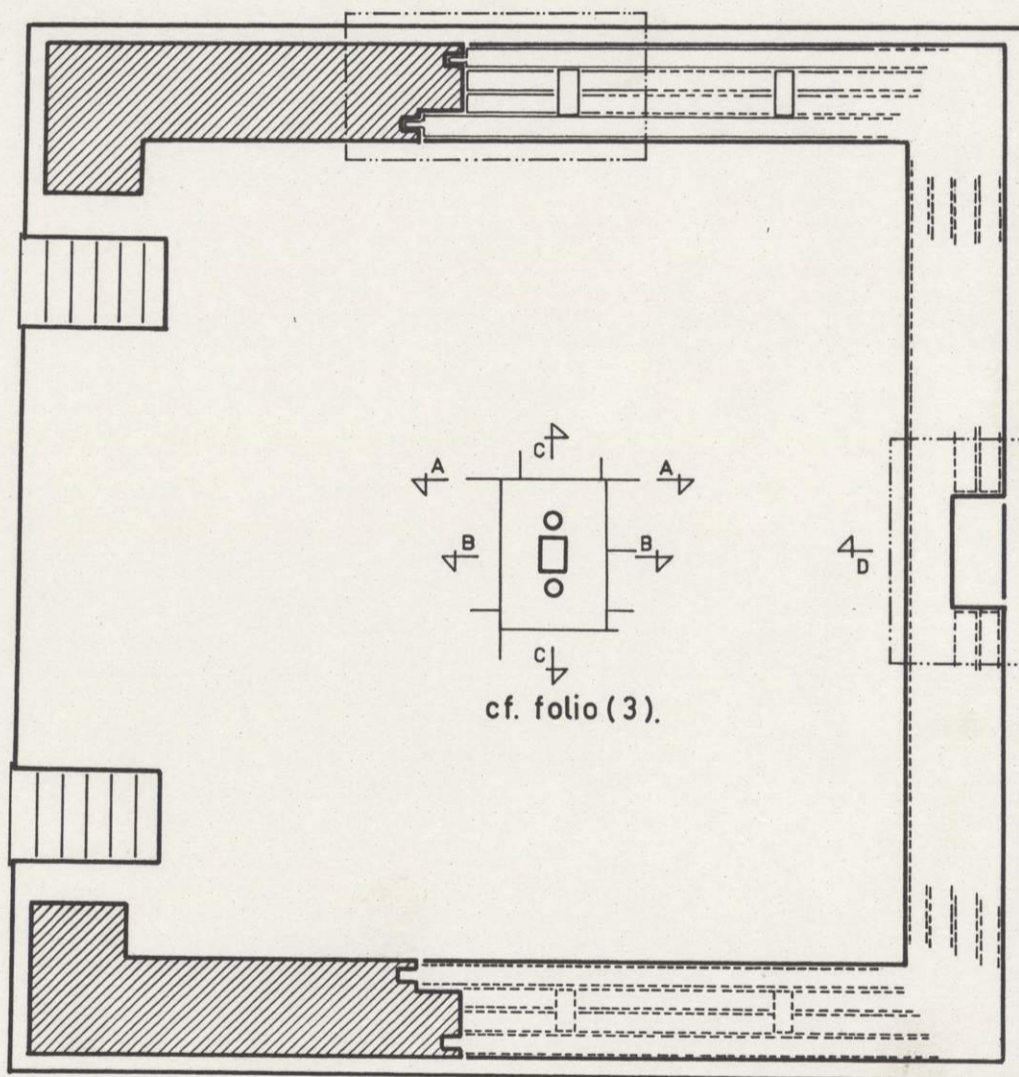

cf. folio (2).


cf. folio (3).

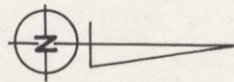

Jean HUMBERT 1988.

K. EdH DHARH - TEMPLE
 59 | Re DH 88 53.06
 Temple encastré de
 mobilisation du charriage du stylobate
 1/20 | J. HUBBERT
 04.88

cajon

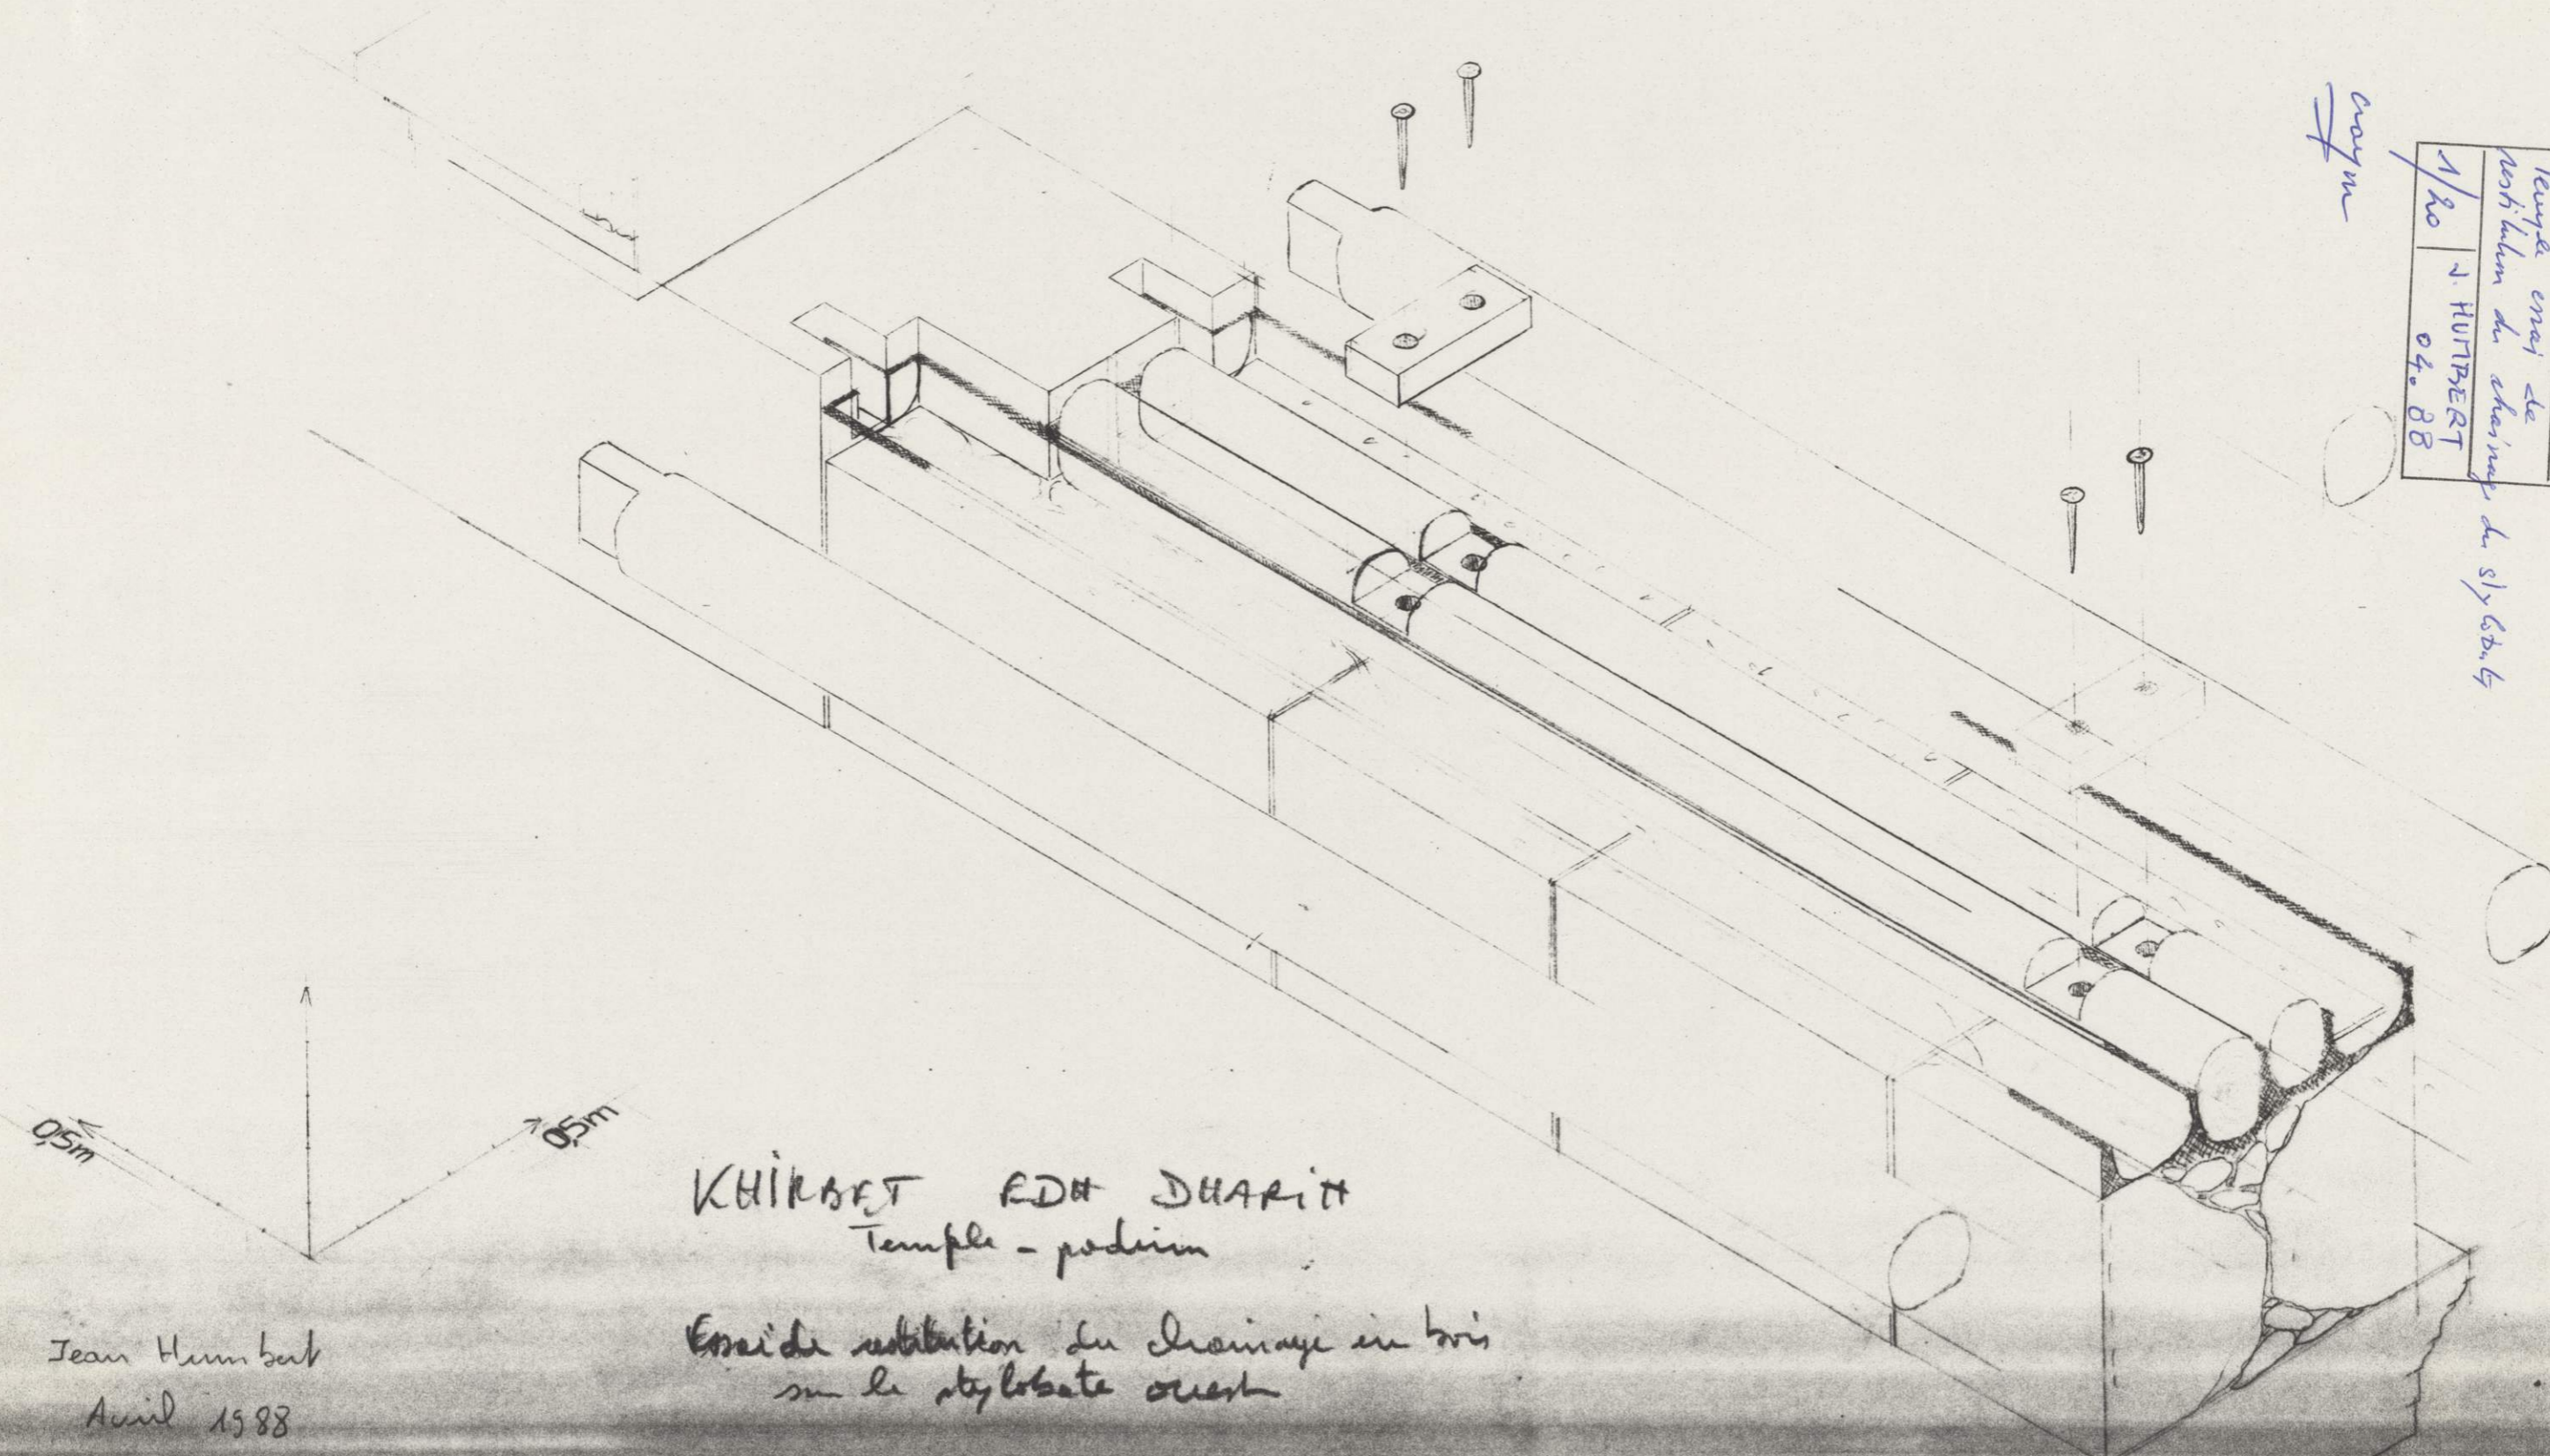

KHIRBET EDH DHARH
 Temple - podium

Essai de restitution du drainage en bois
 sur le stylobate ouest


Jean Humbert
 Avril 1988


DHARH Temple

K. Edn DHARH - TEMPLE
61 | Re DH 89. 83. 07
Aphobates de podium
restitutions
1/20 | J. Humbert

restitution
du podium
(pièce à verser du
stylobate)
Jean Humbert
1998

1/20

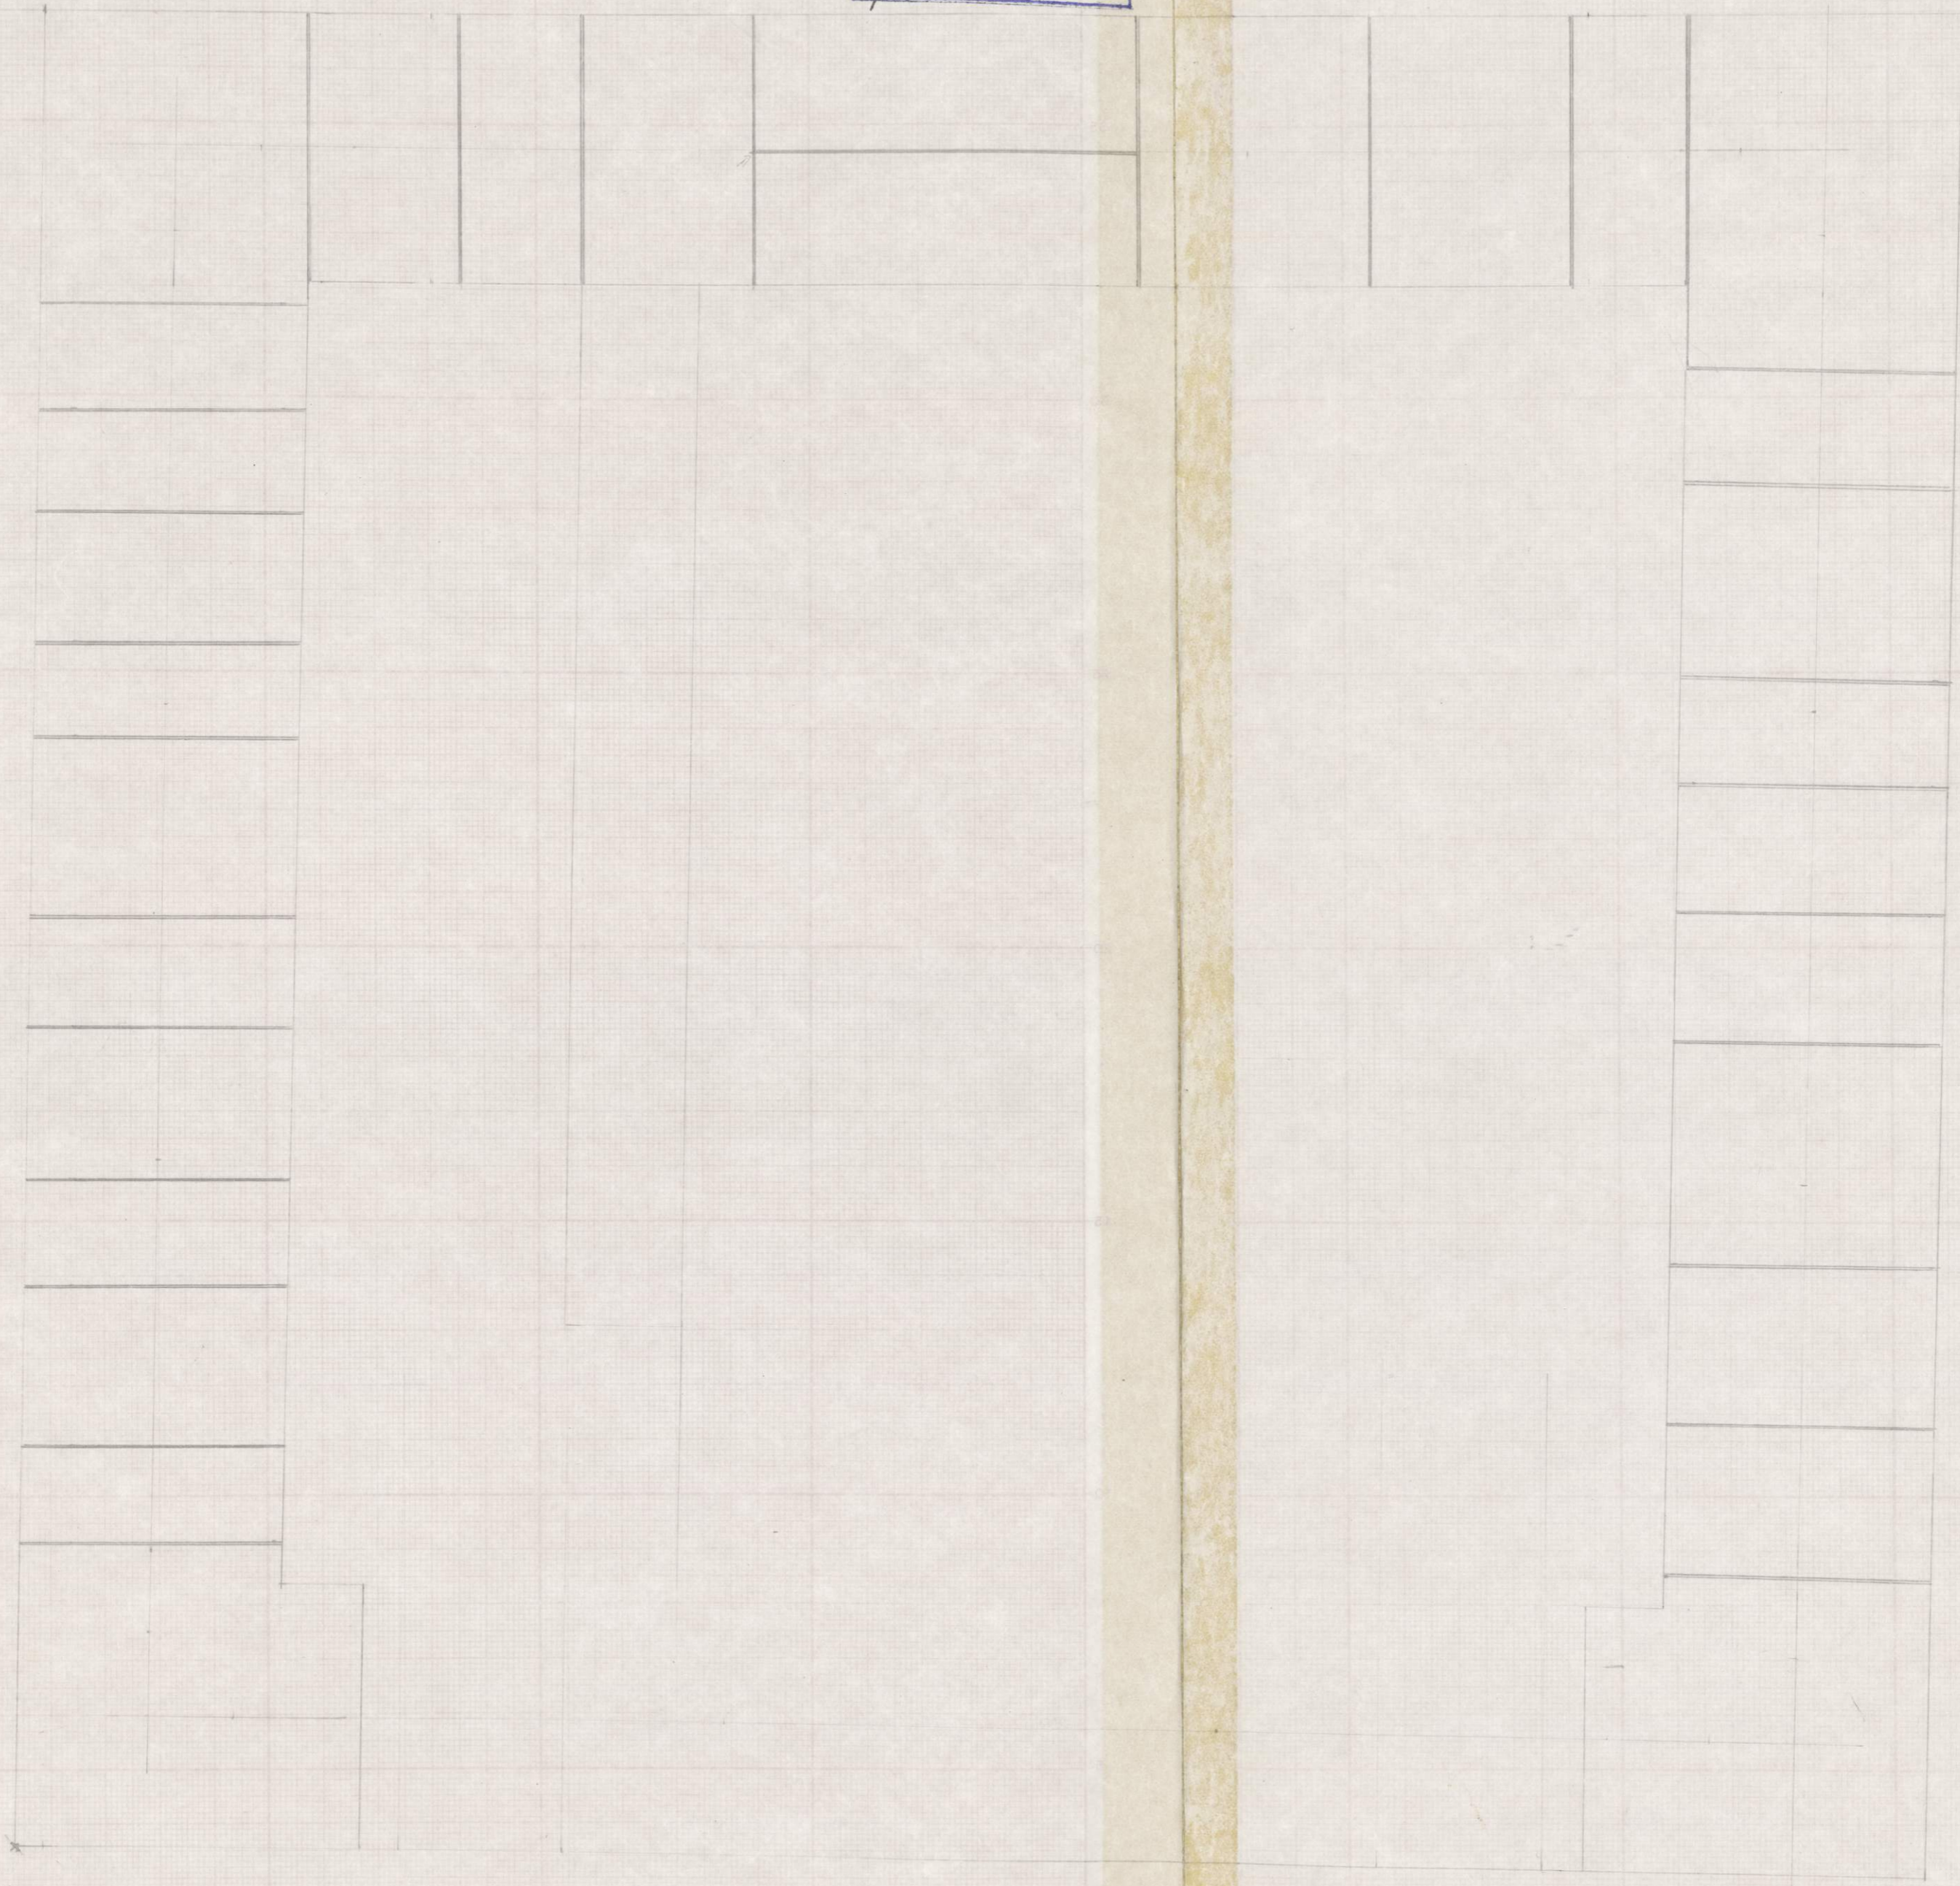

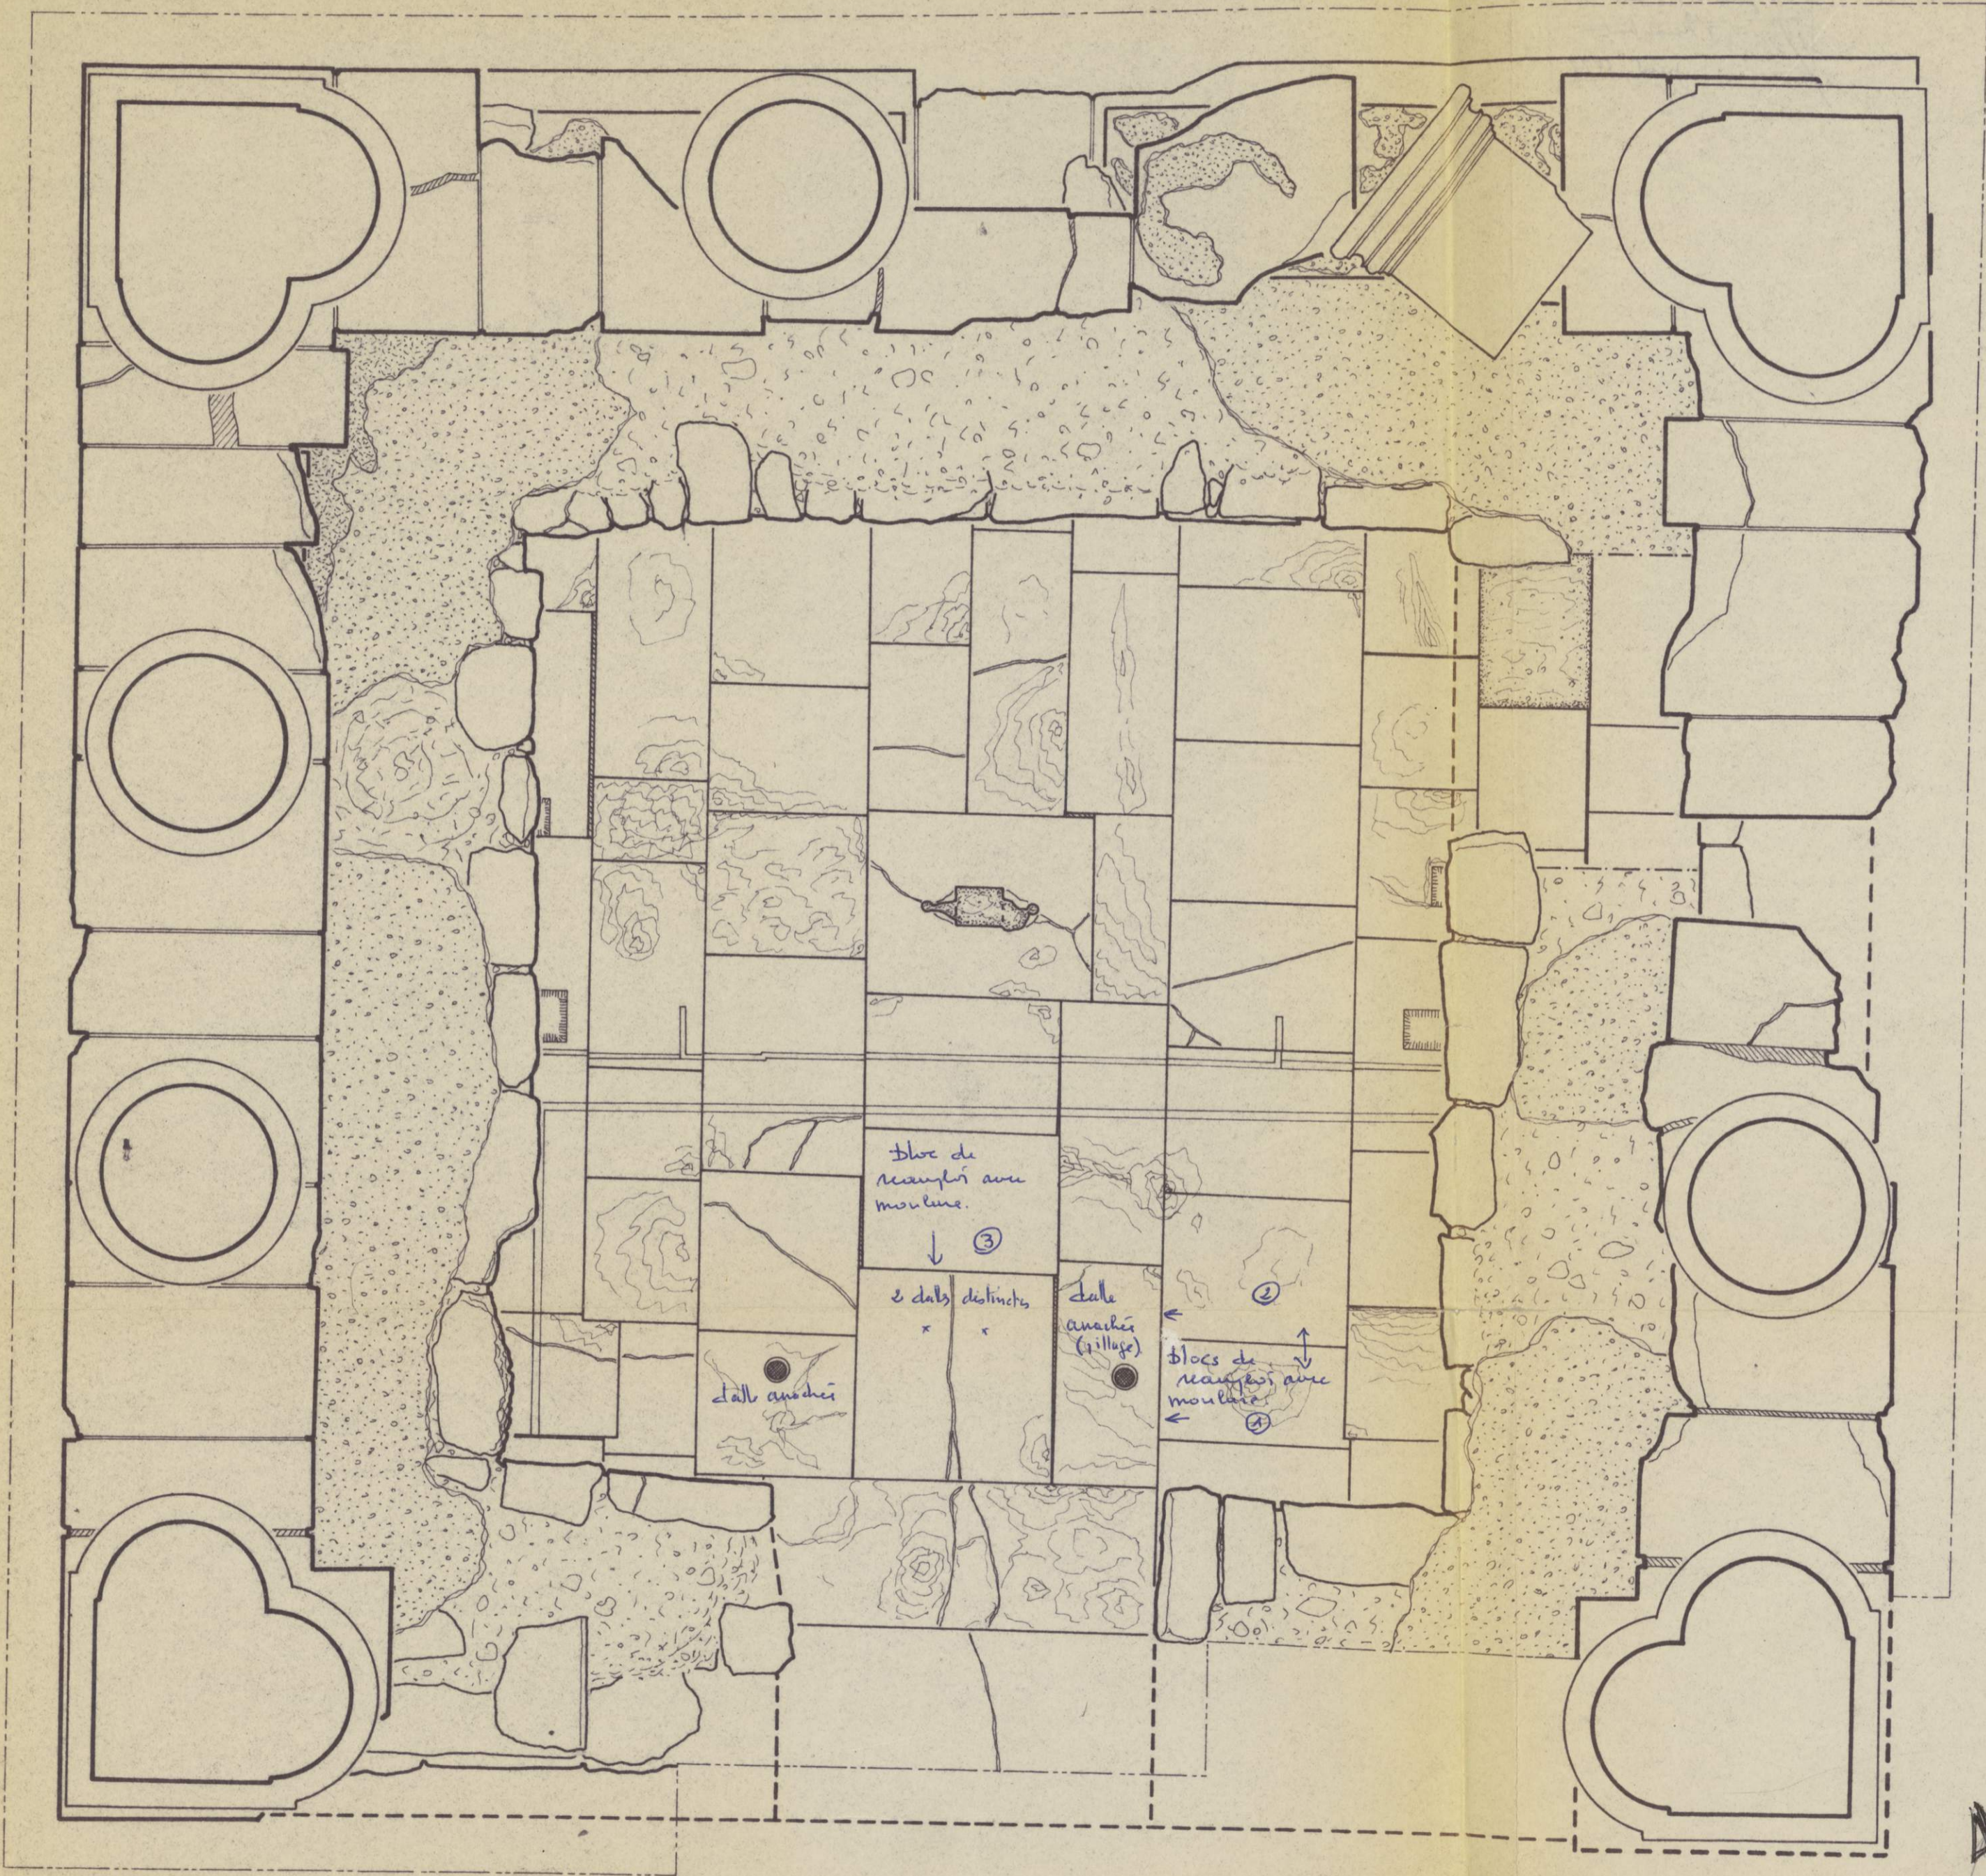



plan établi et révisé de
 la fin de 1987

Jean HUMBERT
 Janvier 1988.

KHIRBET-ED-DHARIH 1987, LE SANCTUAIRE.

Archives de la Maison Archéologie & Ethnologie René-Ginouvès.
 TOUS DROITS RESERVES. Reproduction strictement réservée à un usage privé.

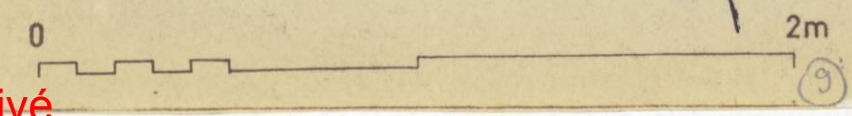

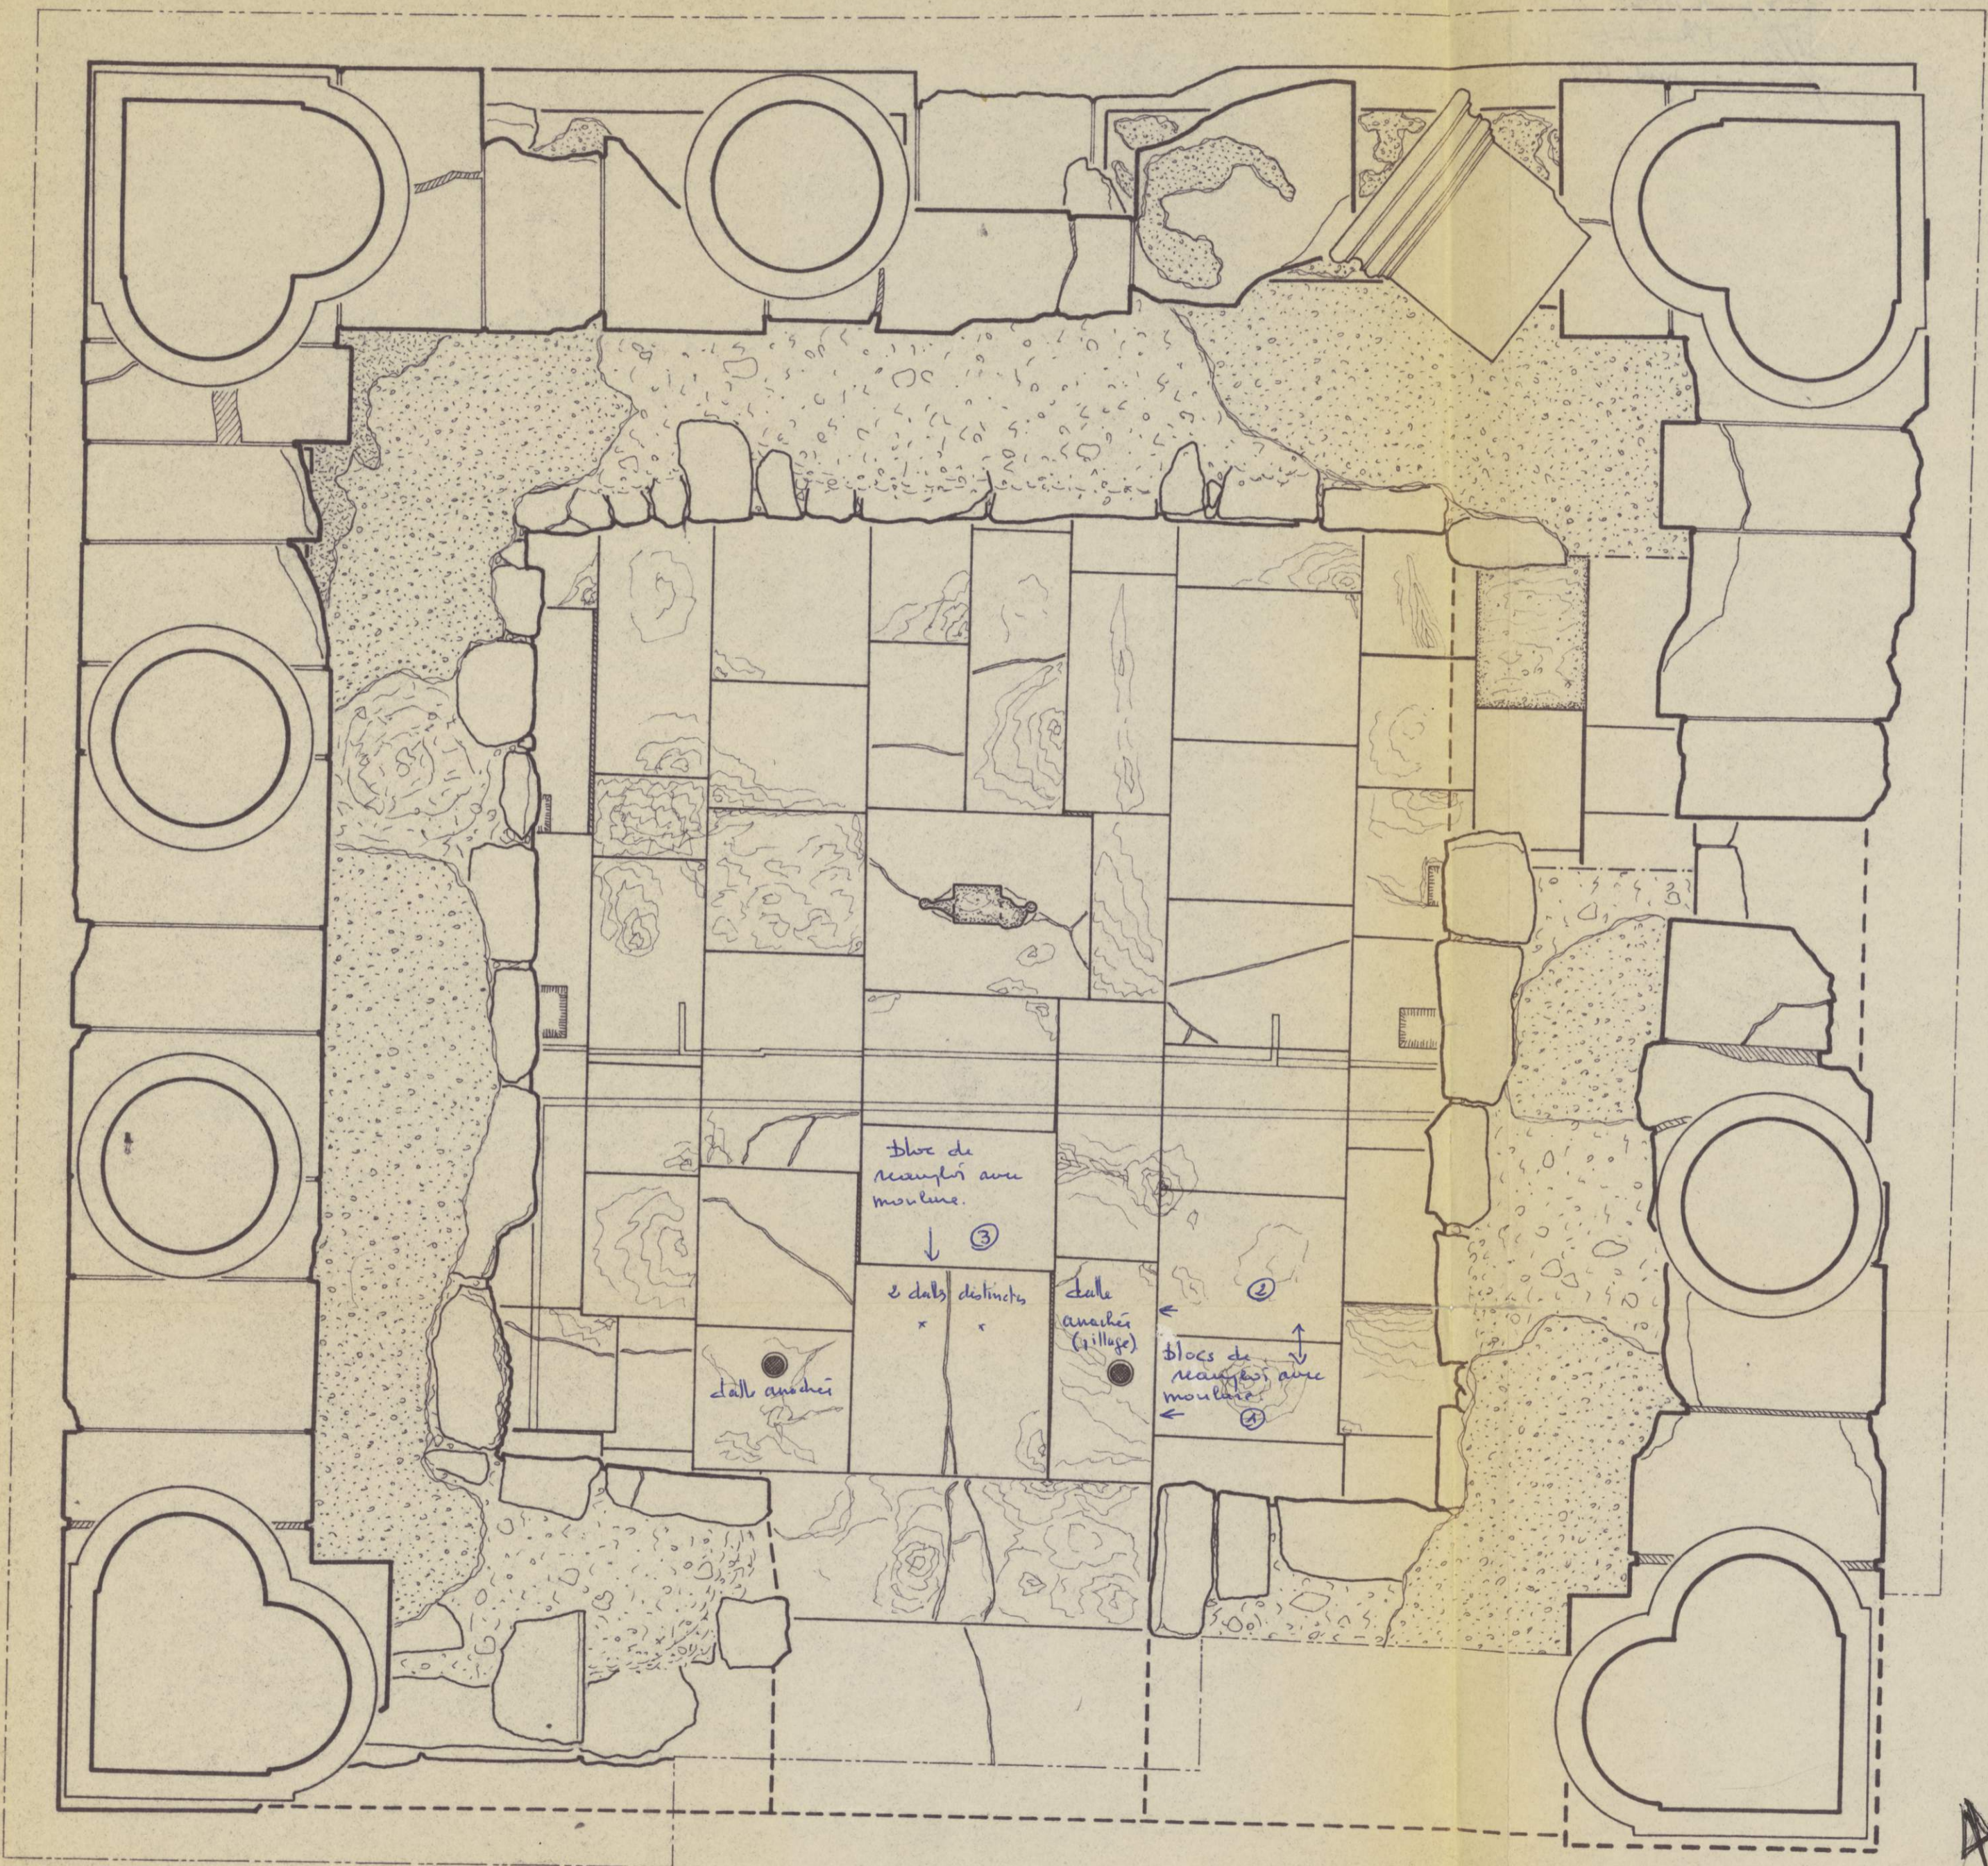


Plan établi et corrigé de
 la fouille de 1987

Jean HUMBERT
 Janvier 1988.

KHIRBET-ED-DHARIH 1987, LE SANCTUAIRE.



Archives de la Maison Archéologie & Ethnologie René Ginouvès.
 TOUS DROITS RESERVES. Reproduction strictement réservée à un usage privé.

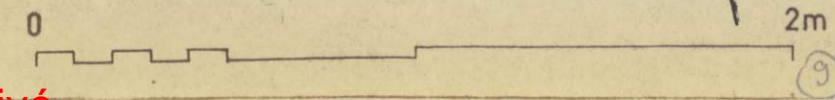

63	Re DH 87
restoration du parcellaire du podium	
1/30	J. Humbert Janv. 1988


les parties du dallage, sous la
baignette sont complétées
les escaliers ont moins de
marches. et les colonnes en
squares existent pas.

ce relevé ne doit plus être pris en
considération. et est remplacé
par Re DH 91. 5306

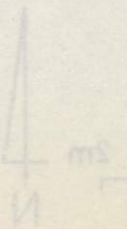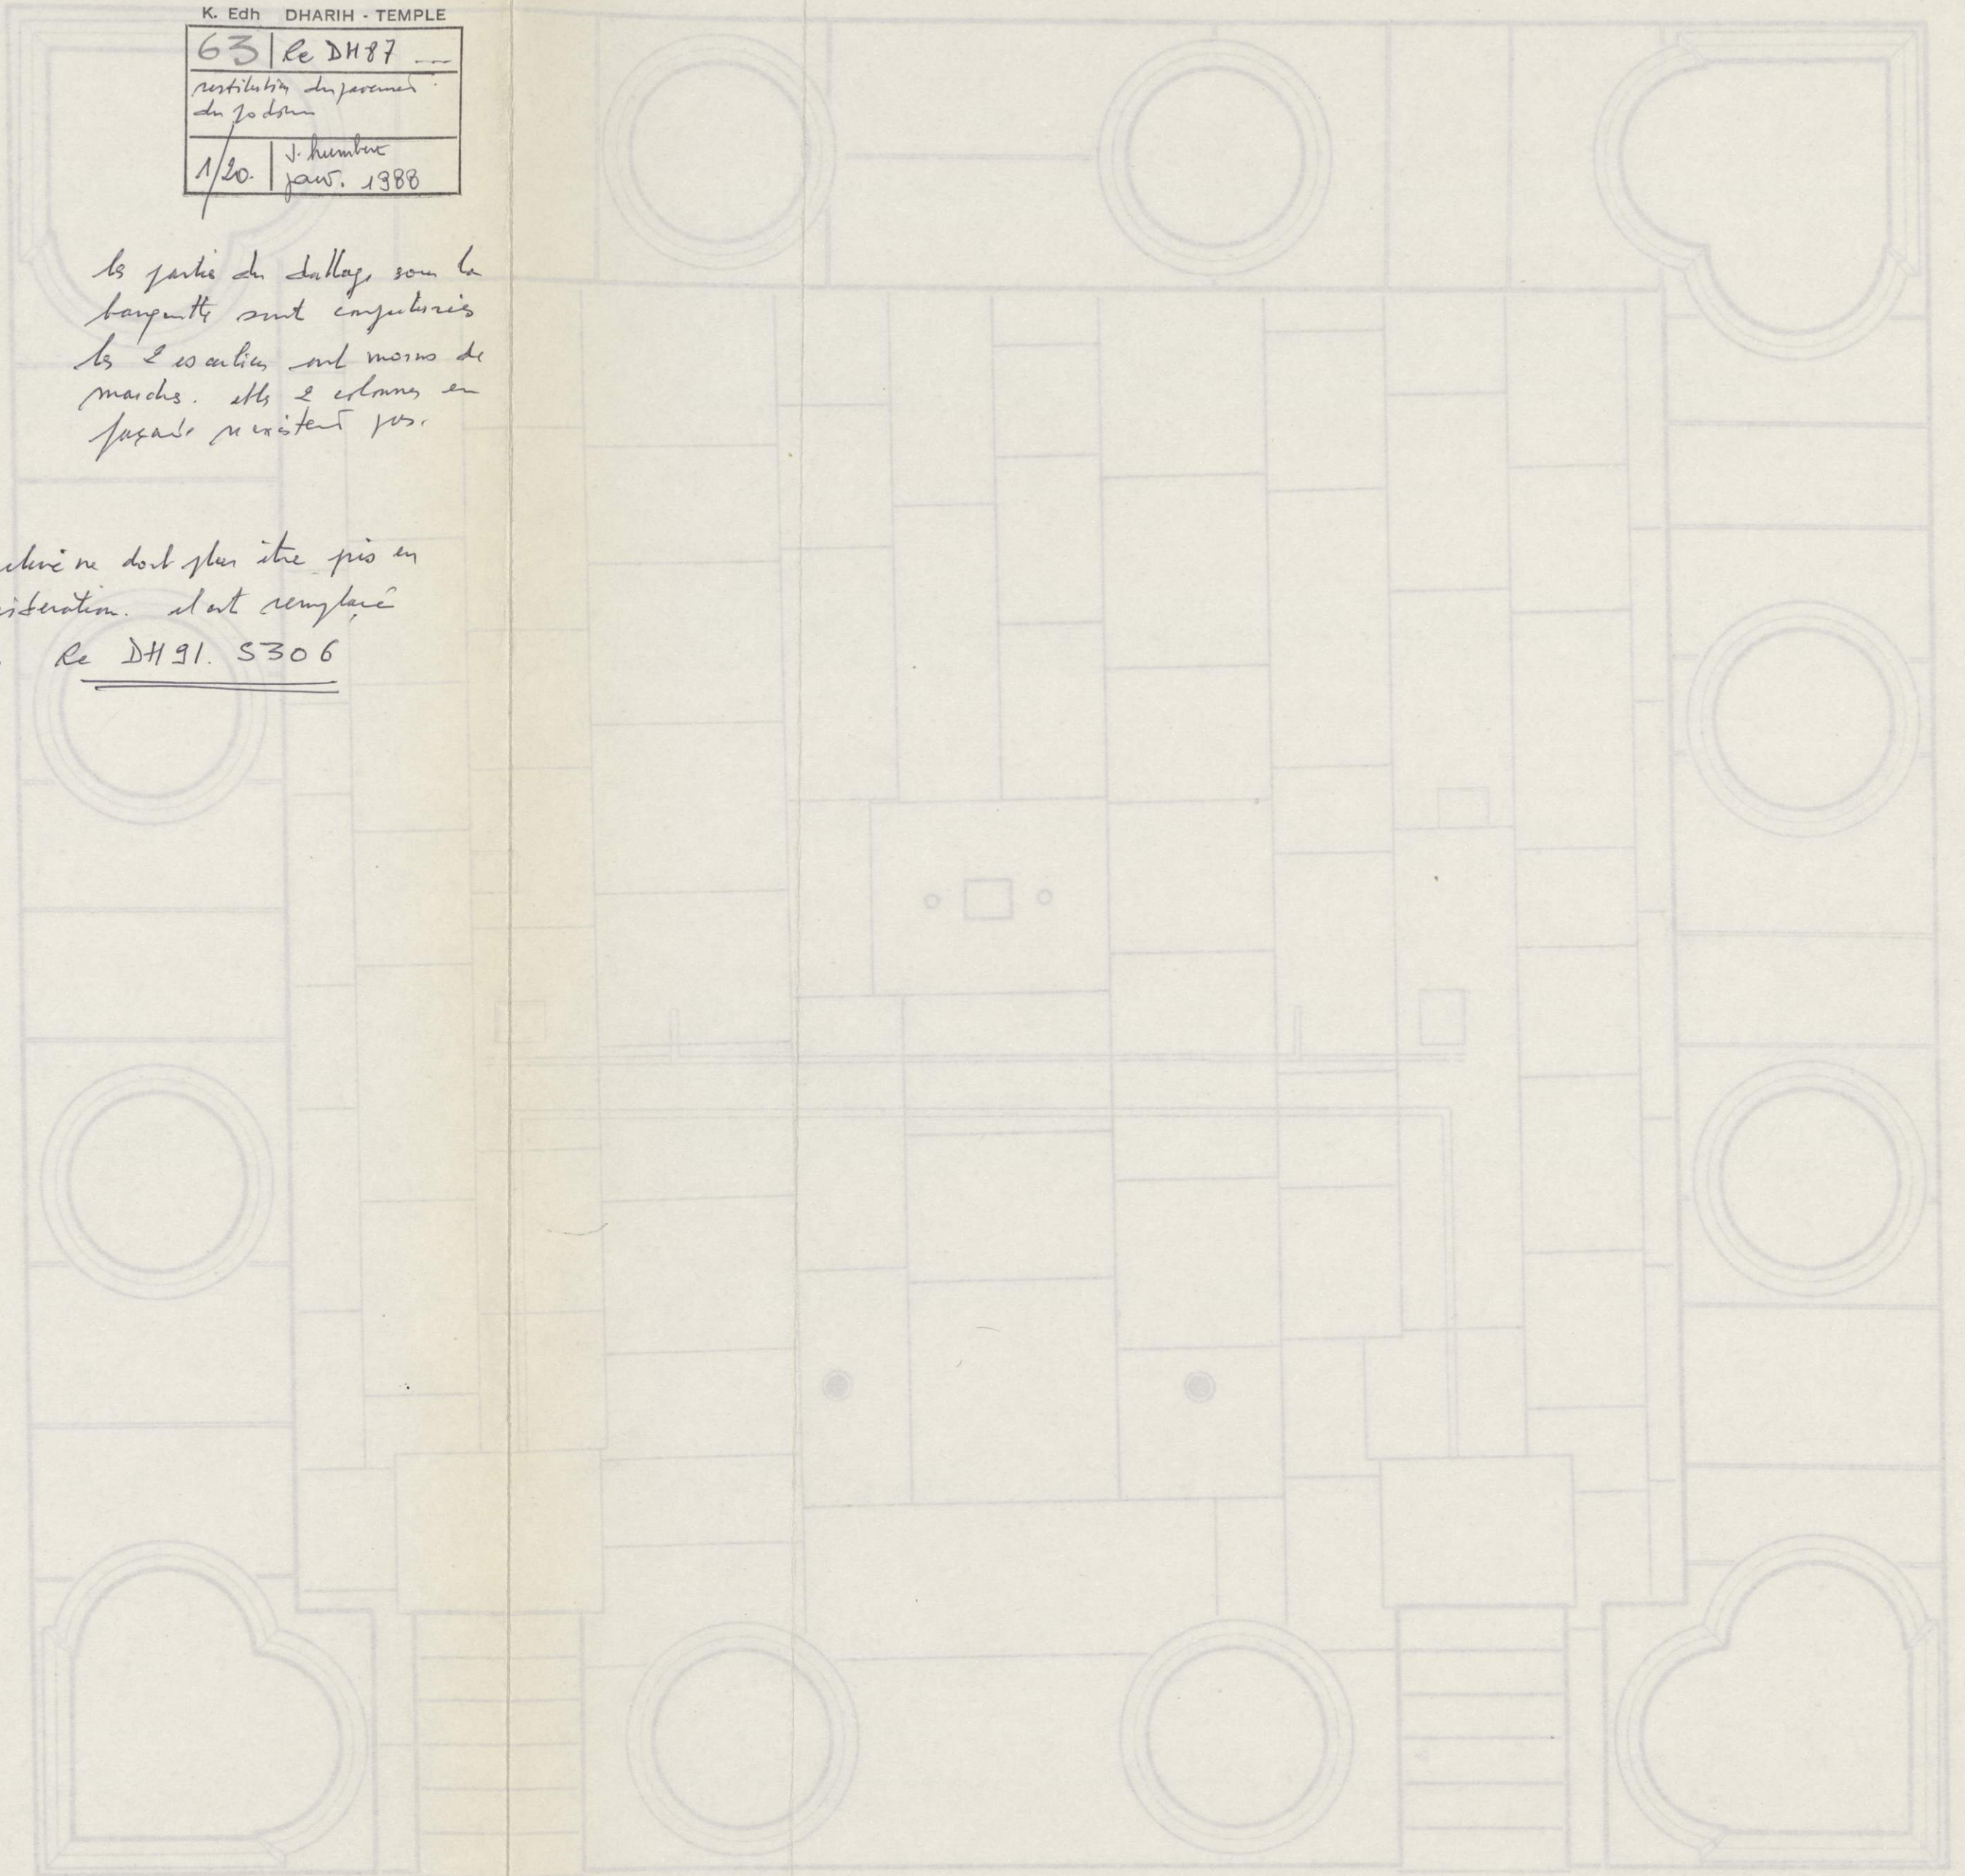

JEAN HUMBERT
Janvier 1988

(10)

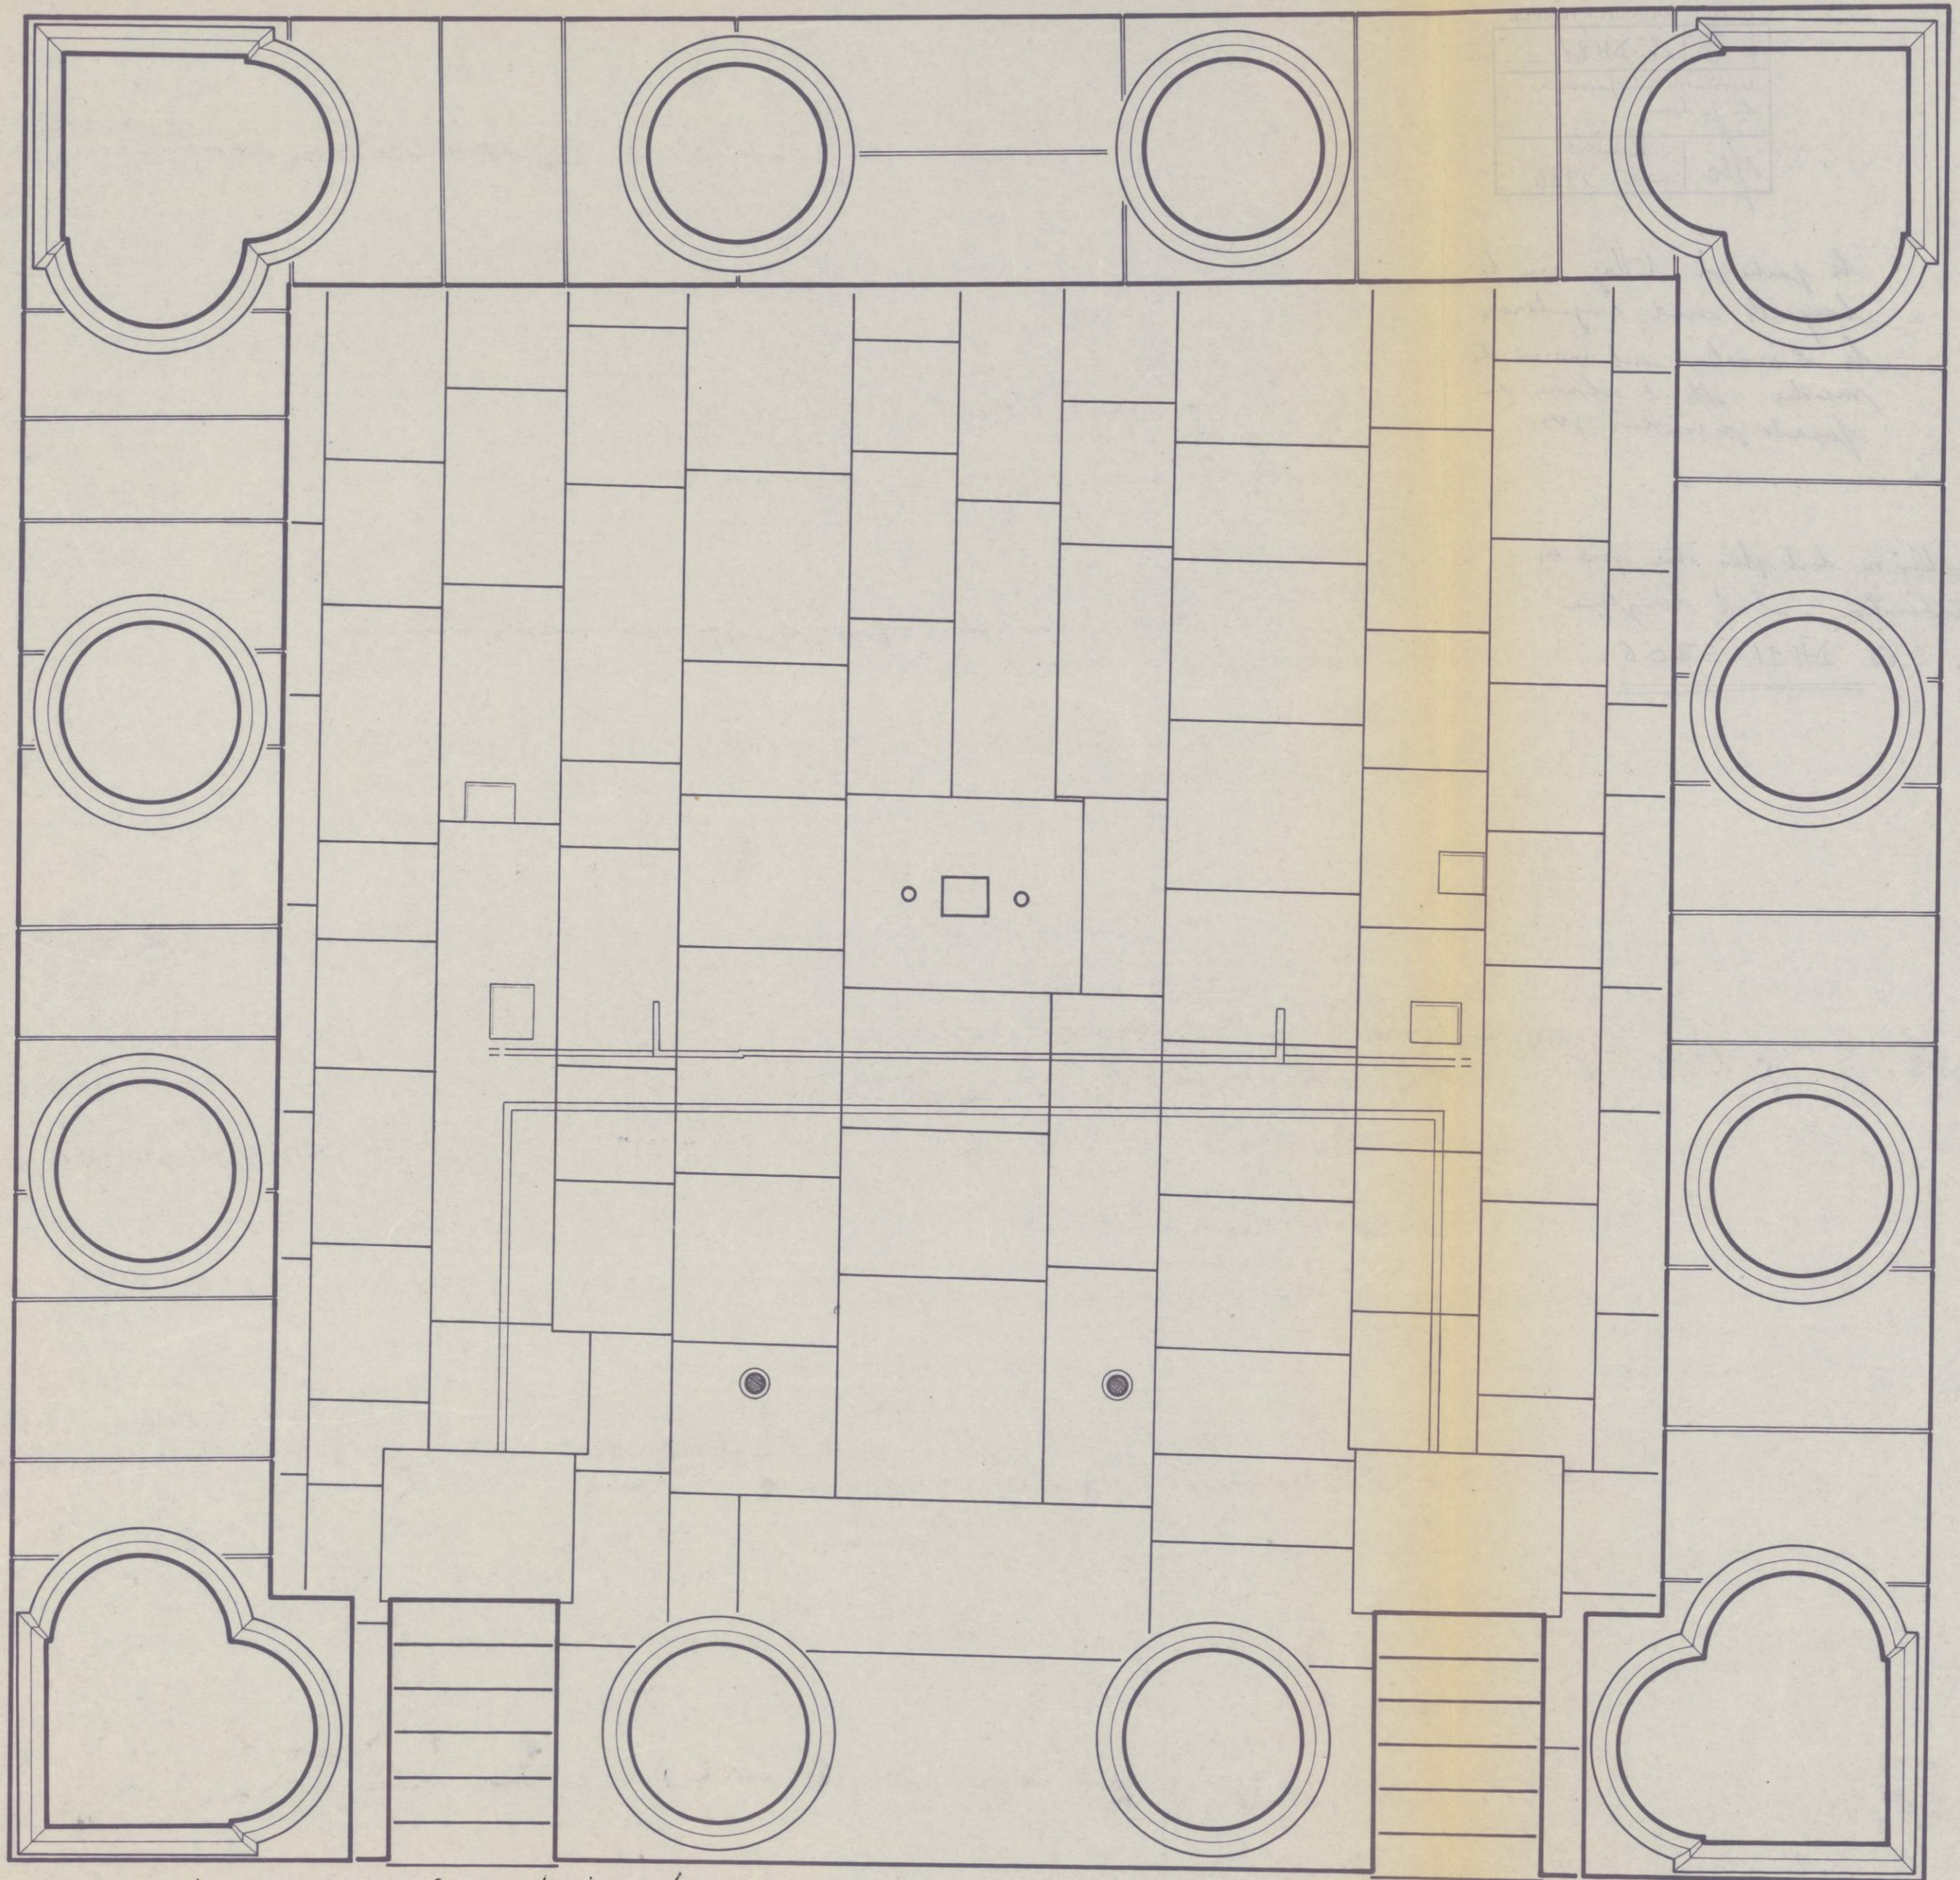


le nombre de marches est incertain

KHIRBET ED DHARIH, LE SANCTUAIRE.

Restitution du "podium" avant abandon.

0 2m

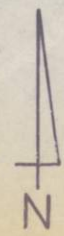

Jean HUMBERT
Janvier 1988

Archives de la Maison Archéologie & Ethnologie René-Ginouvès.
TOUS DROITS RESERVES. Reproduction strictement réservée à un usage privé.