



KHARBEI EDH DHARH
COUPE TRANSVERSALE SUR LE TEMPLE
(COUPE - ELEVATION 12)
ECHELLE 1/20
JUILLET - AOÛT 2001
RATHAEL DRIZARD



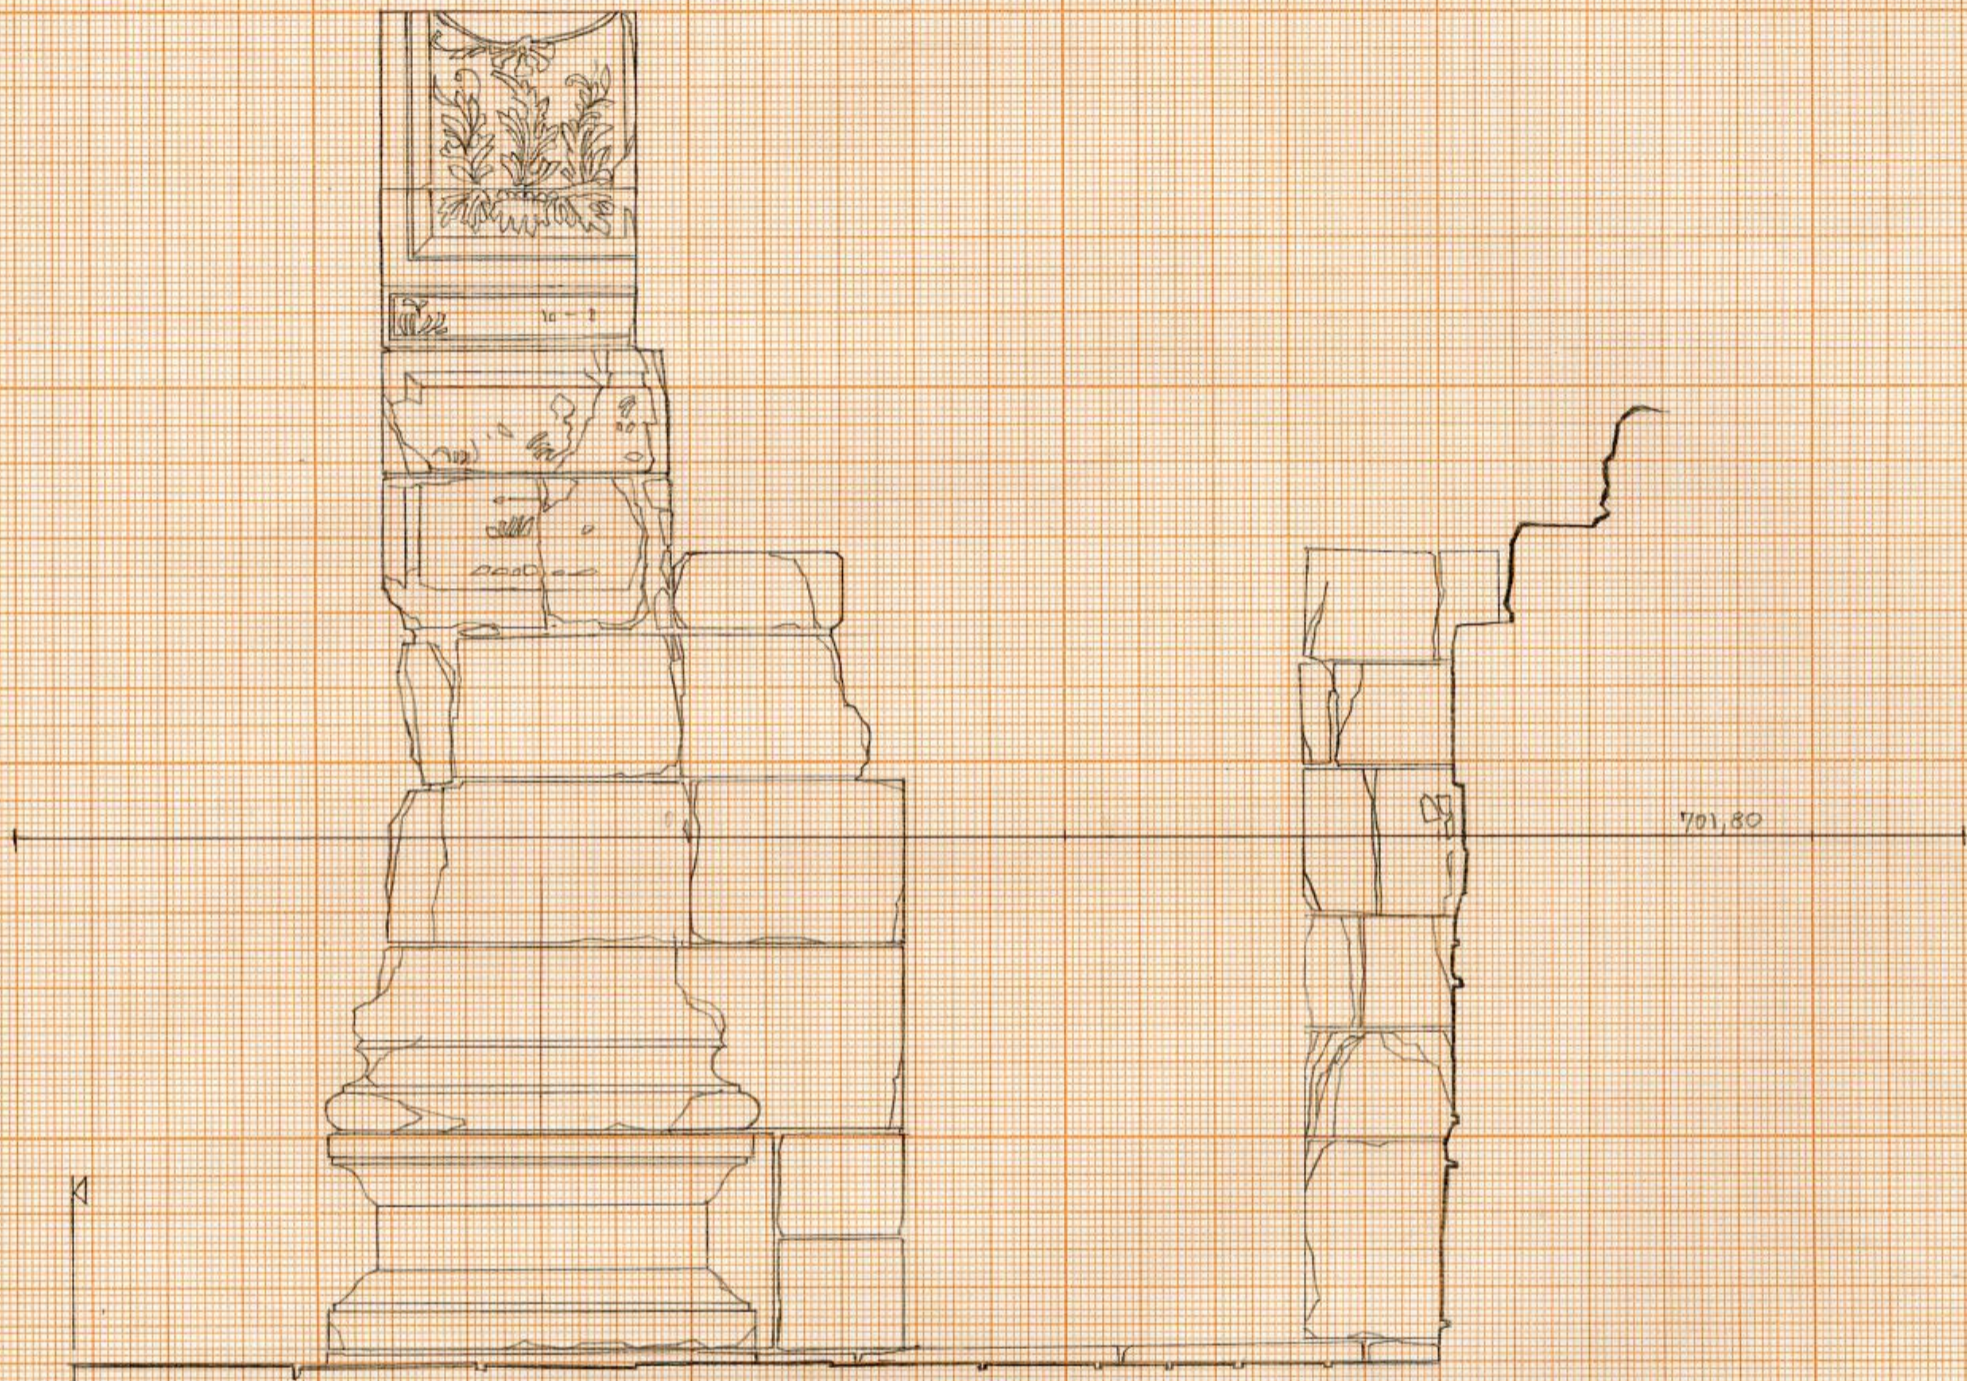



KHIBET EDH DHAJIC
 COUPE TRANSVERSALE SUR LE TERRE
 COUPE ELEVATION 12
 ECHELLE 1/20
 JUIN 2001
 RAYHAEL DRIZARD

[3]

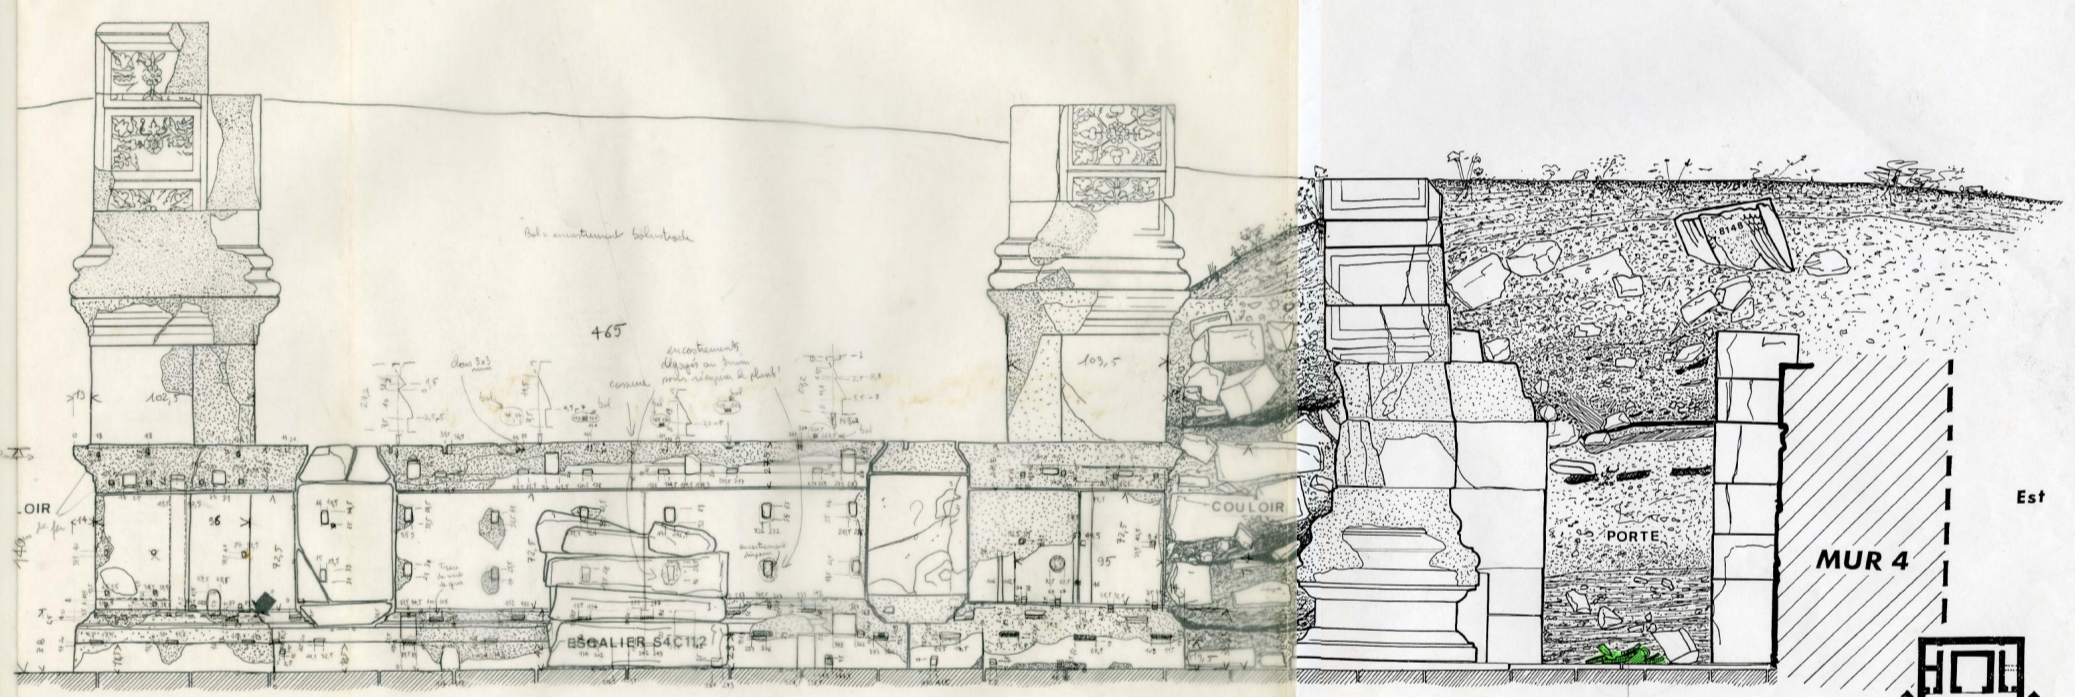


Archives de la Maison Archéologie & Ethnologie René-Ginouvès.
 TOUS DROITS RESERVES. Reproduction strictement réservée à un usage privé.

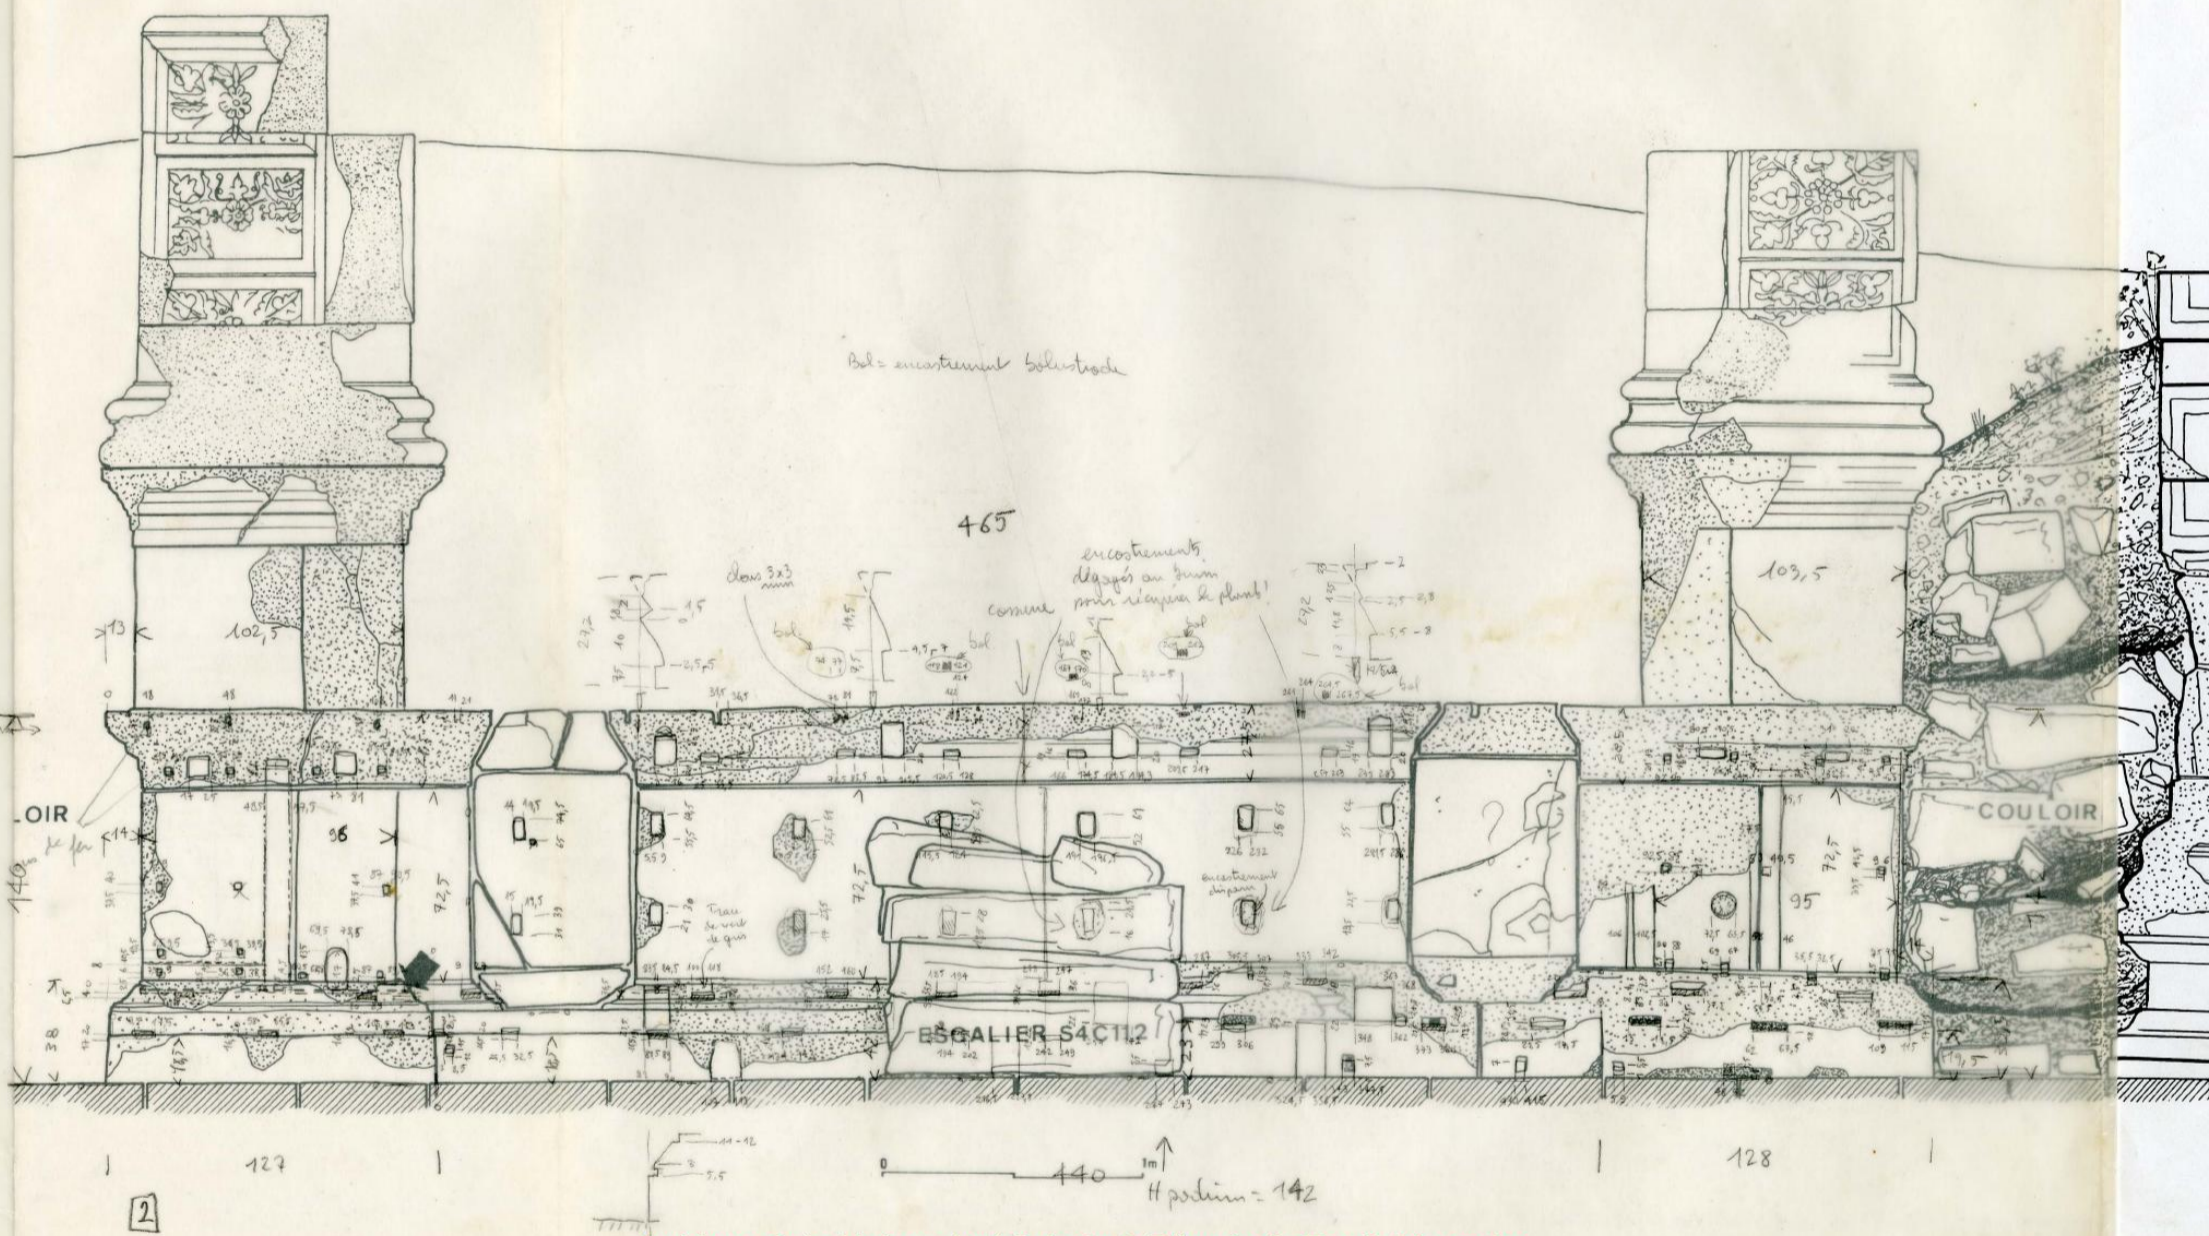

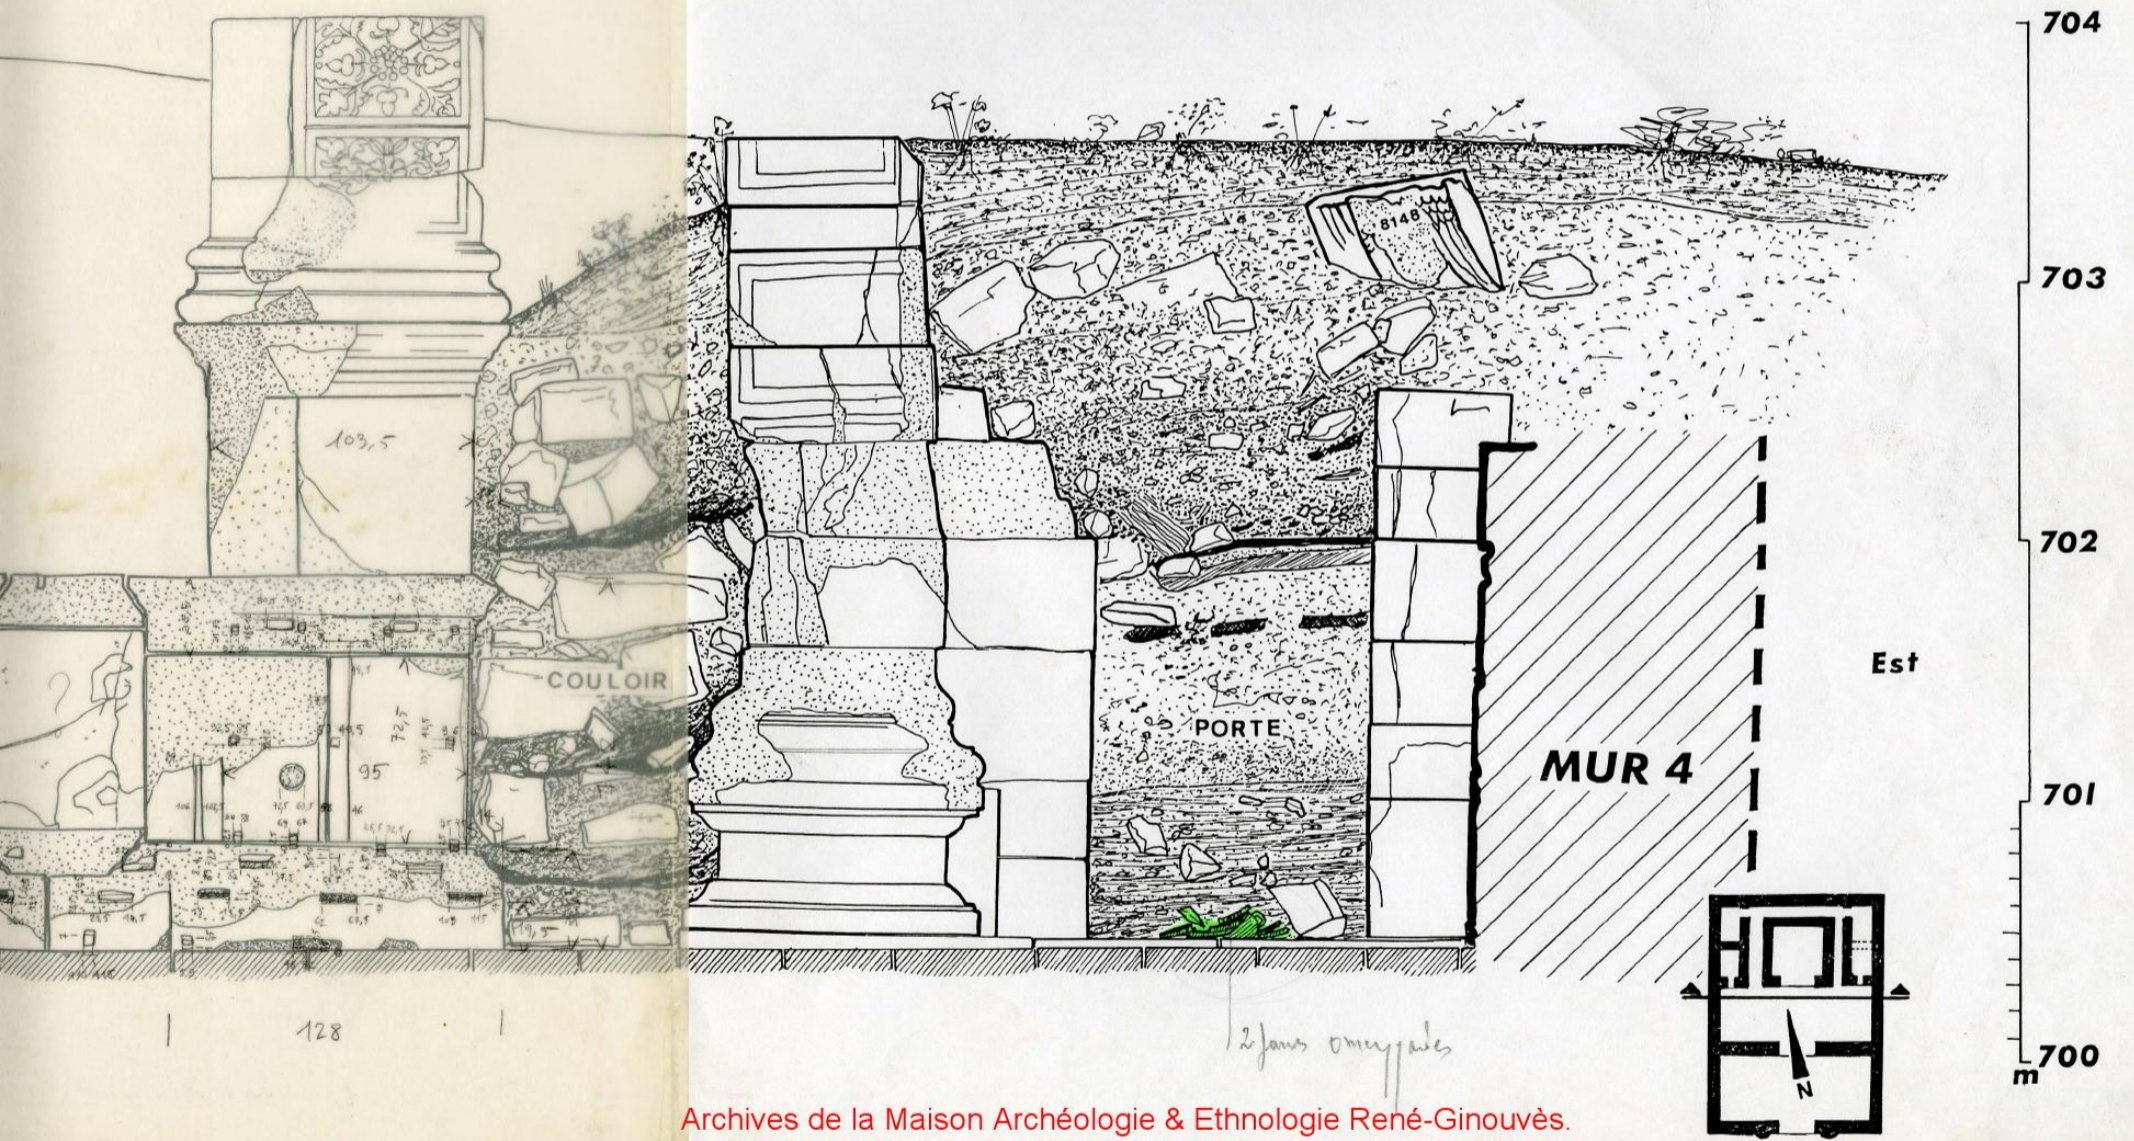

Archives de la Maison Archéologie & Ethnologie René-Ginouvès.
TOUS DROITS RESERVES. Reproduction strictement réservée à un usage privé.

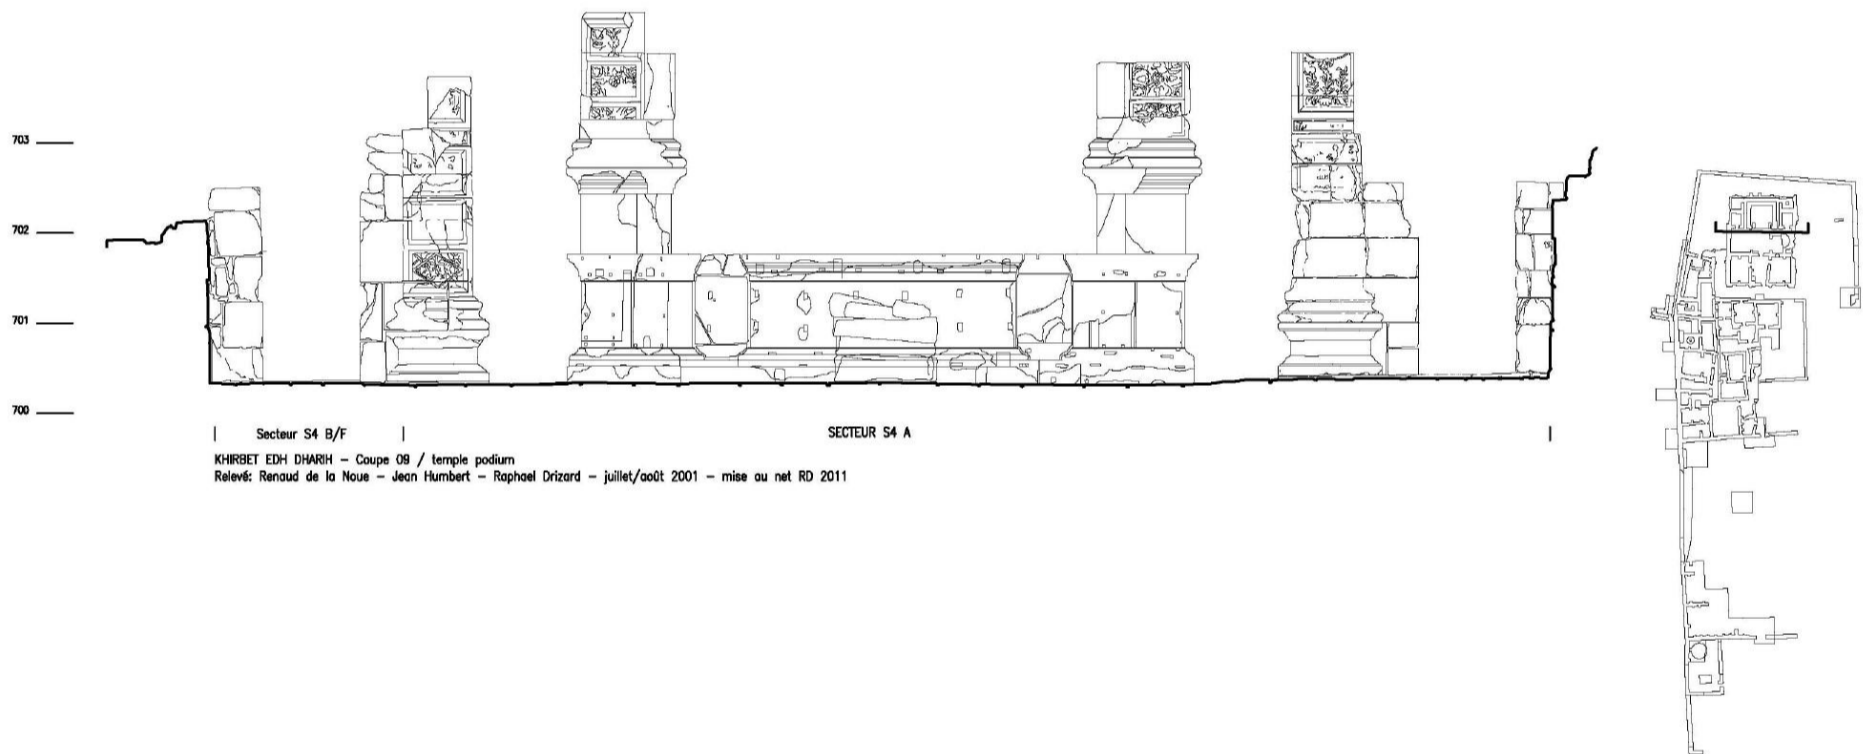

Secteur S4 B/F | SECTEUR S4 A
KHIRBET EDH DHARH - Coupe 09 / temple podium
Relevé: Renaud de la Noue - Jean Humbert - Raphaël Drizard - juillet/août 2001 - mise au net RD 2011

Archives de la Maison Archéologie & Ethnologie René-Ginouvès.
TOUS DROITS RESERVES. Reproduction strictement réservée à un usage privé.