



KHIRDET EDH DHANIH
COUPE TRANSVERSALE SUR LE TETRE - VESTIBULE
(COUPE - ELEVATION 3)
Echelle 1/20
JUILLET - AOÛT 2001 [5]
RAPHAËL DRIZARD

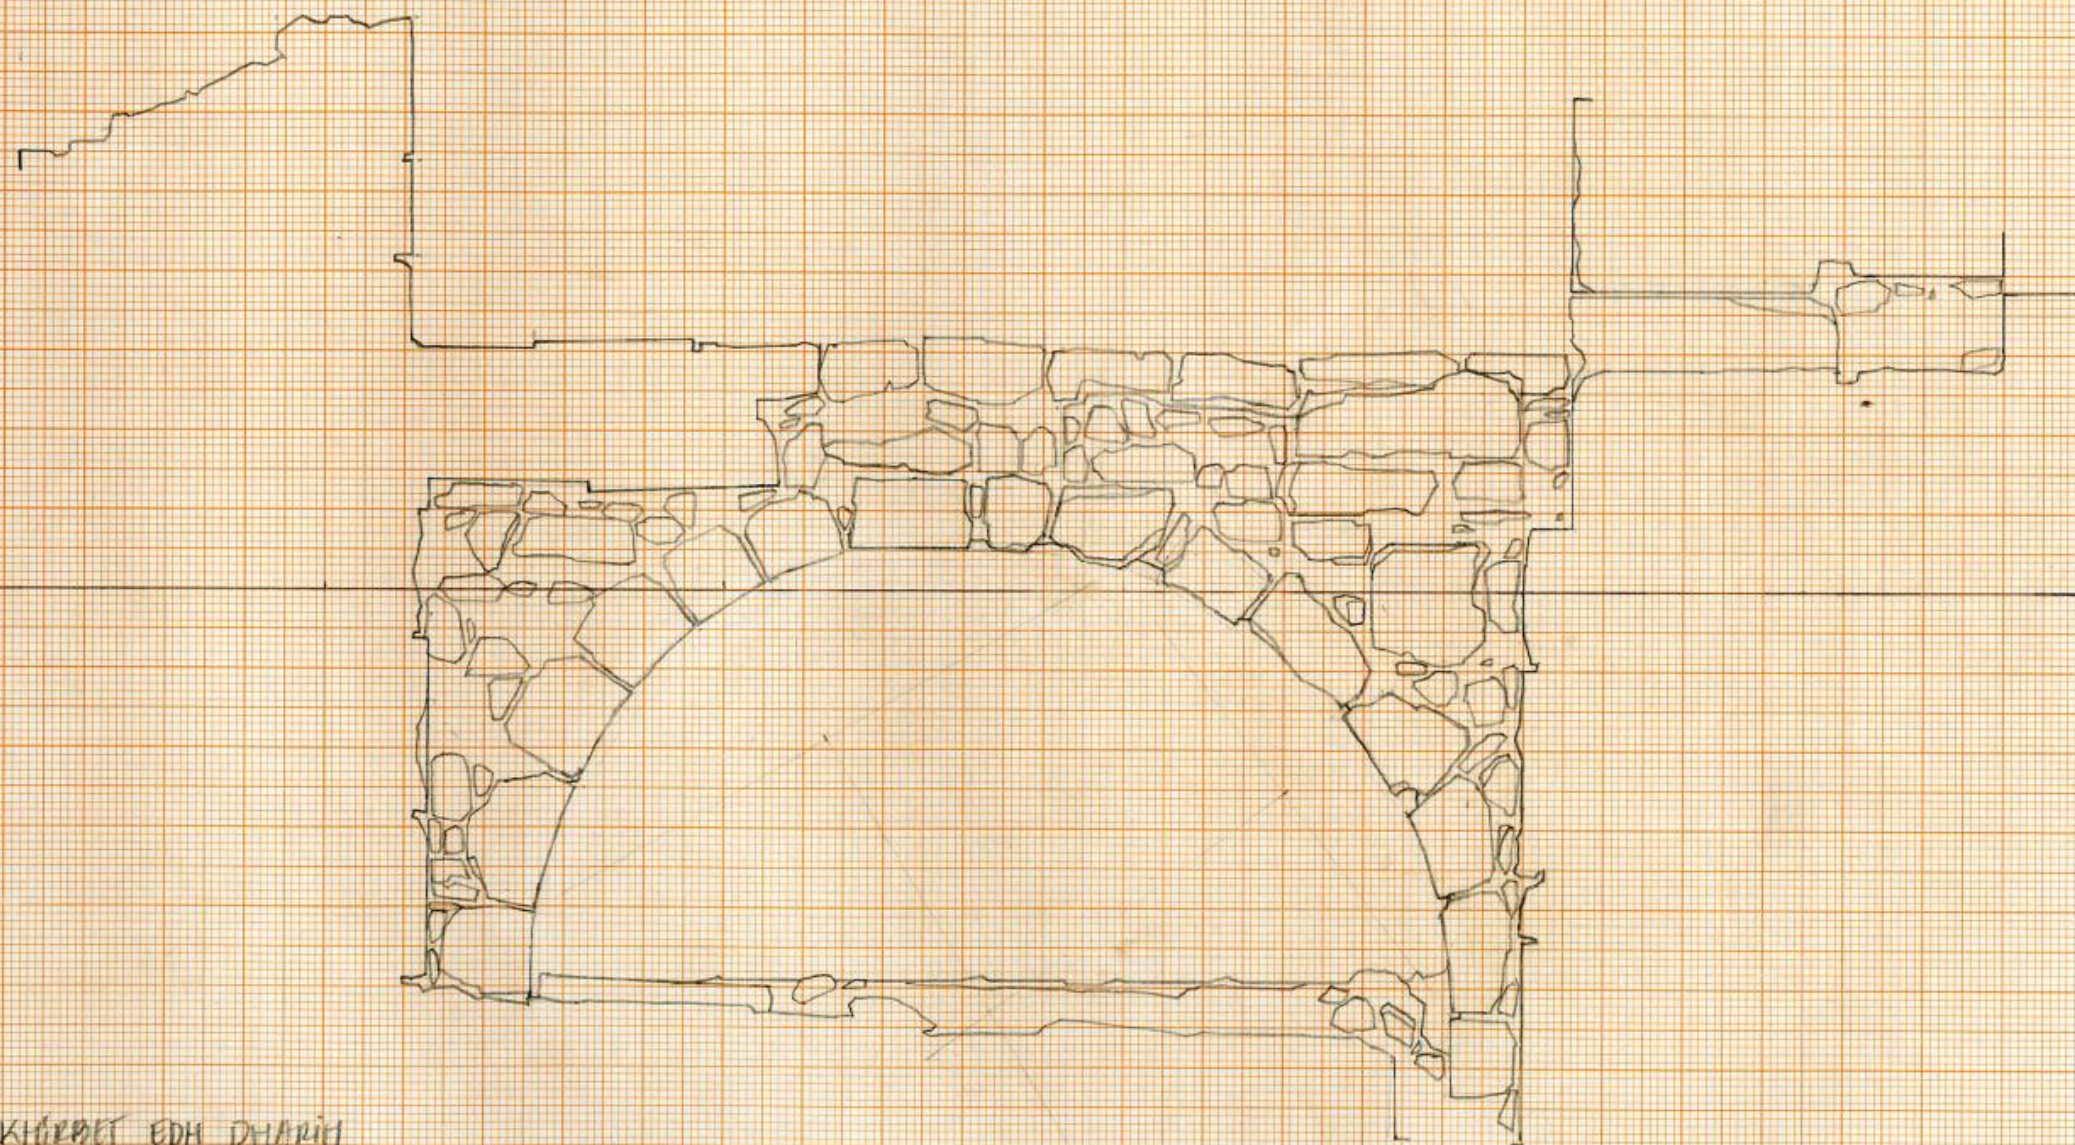

ALTITUDE 698,77 m

KHÉRDET EDH DHARIM
 COURSE TRANSVERSALE SUR LE TEMPLE
 (COUPE - ELEVATION 3)
 CRYPTOPORTIQUE OUEST
 ECHELLE 1/20
 JUIN - AOÛT 2001
 PAPHIAEL DRIZARD


3

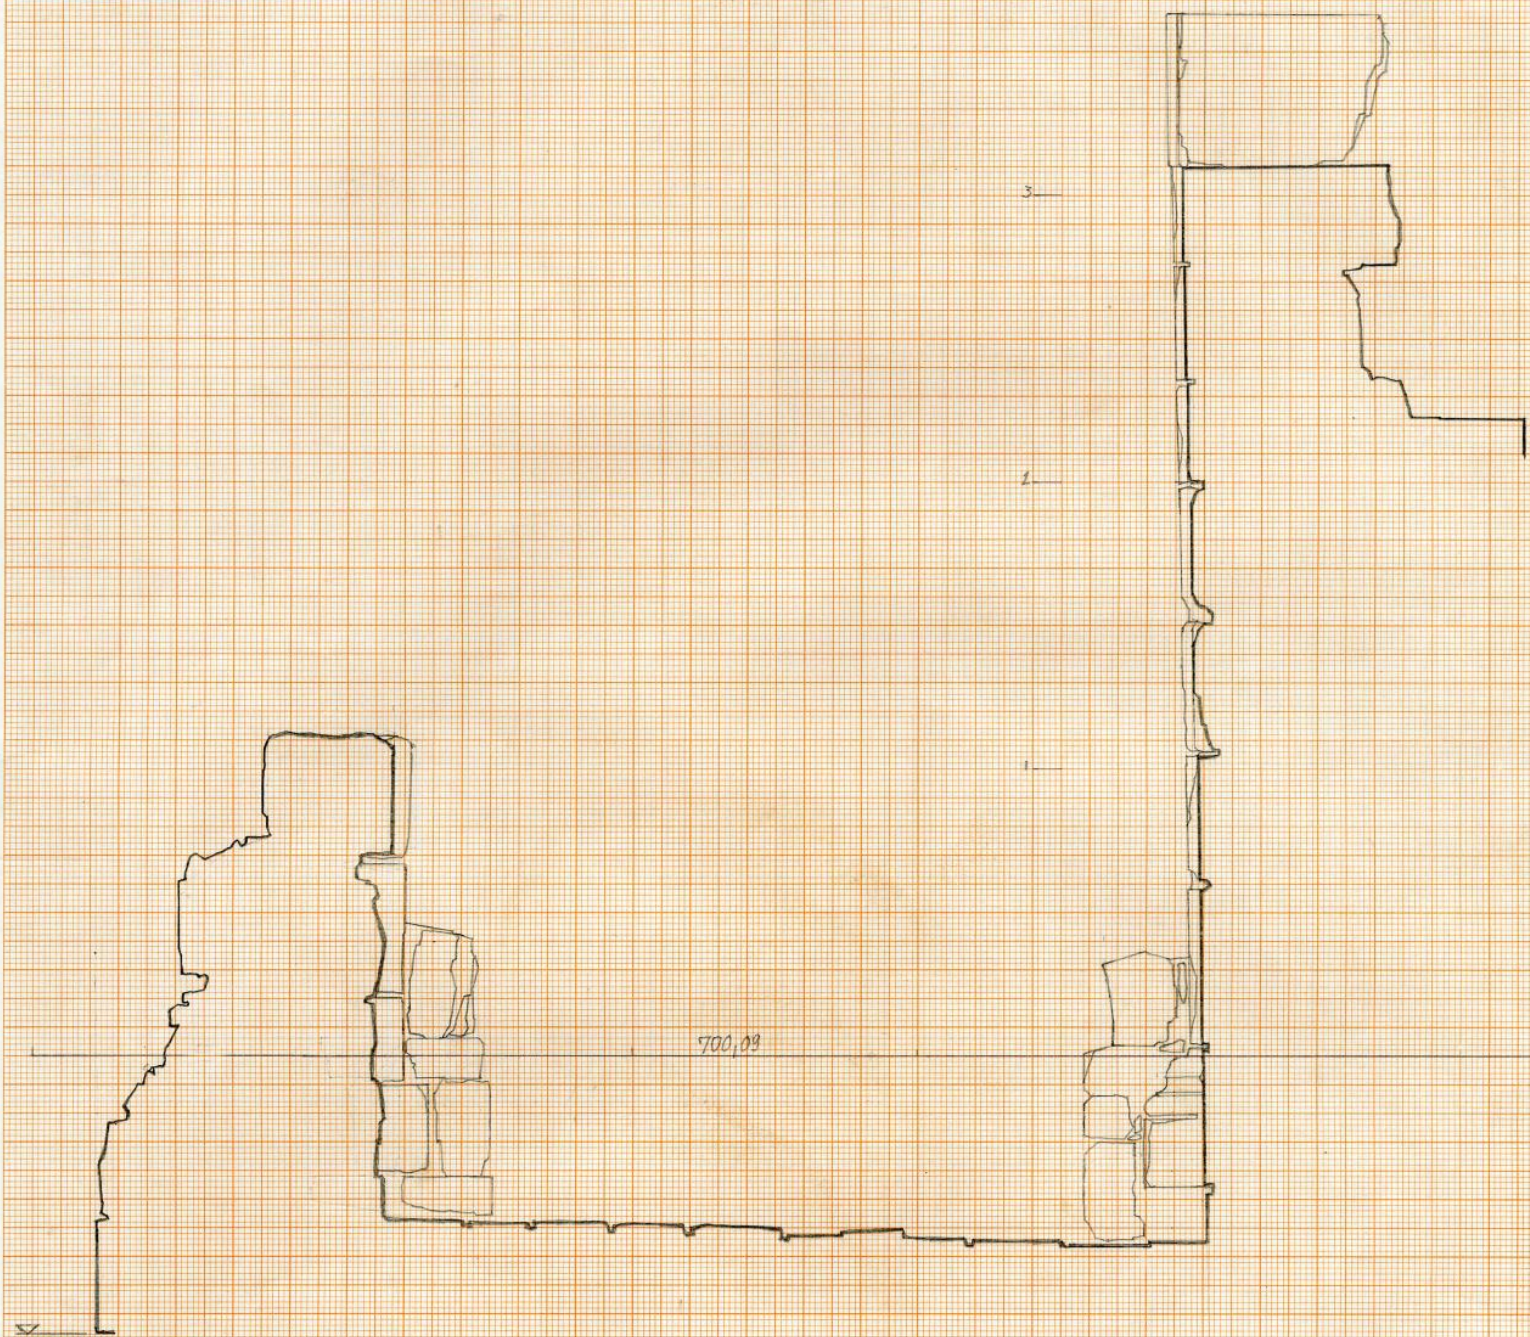


2


KHIRBET EDH DHARIM
 COUPE TRANSVERSALE SUD LE TEMPLE.
 (LOURE - ELEVATION 3")
 CRYPTOPORTIQUE OUEST -
 ECHELLE 1/20
 JUILLET - AOUT 2001
 RAFFAEL DRIZARD

KHIRBET EDH DHARIN
COUPE n°3
SSM - MUR NORD - ELEVATION SUP. - (COMPARTIMENT DE LT/2H 90/-)
ECHAPE 1/20
JUILLET AOÛT 2001 / BARBARÉ PRIZARD

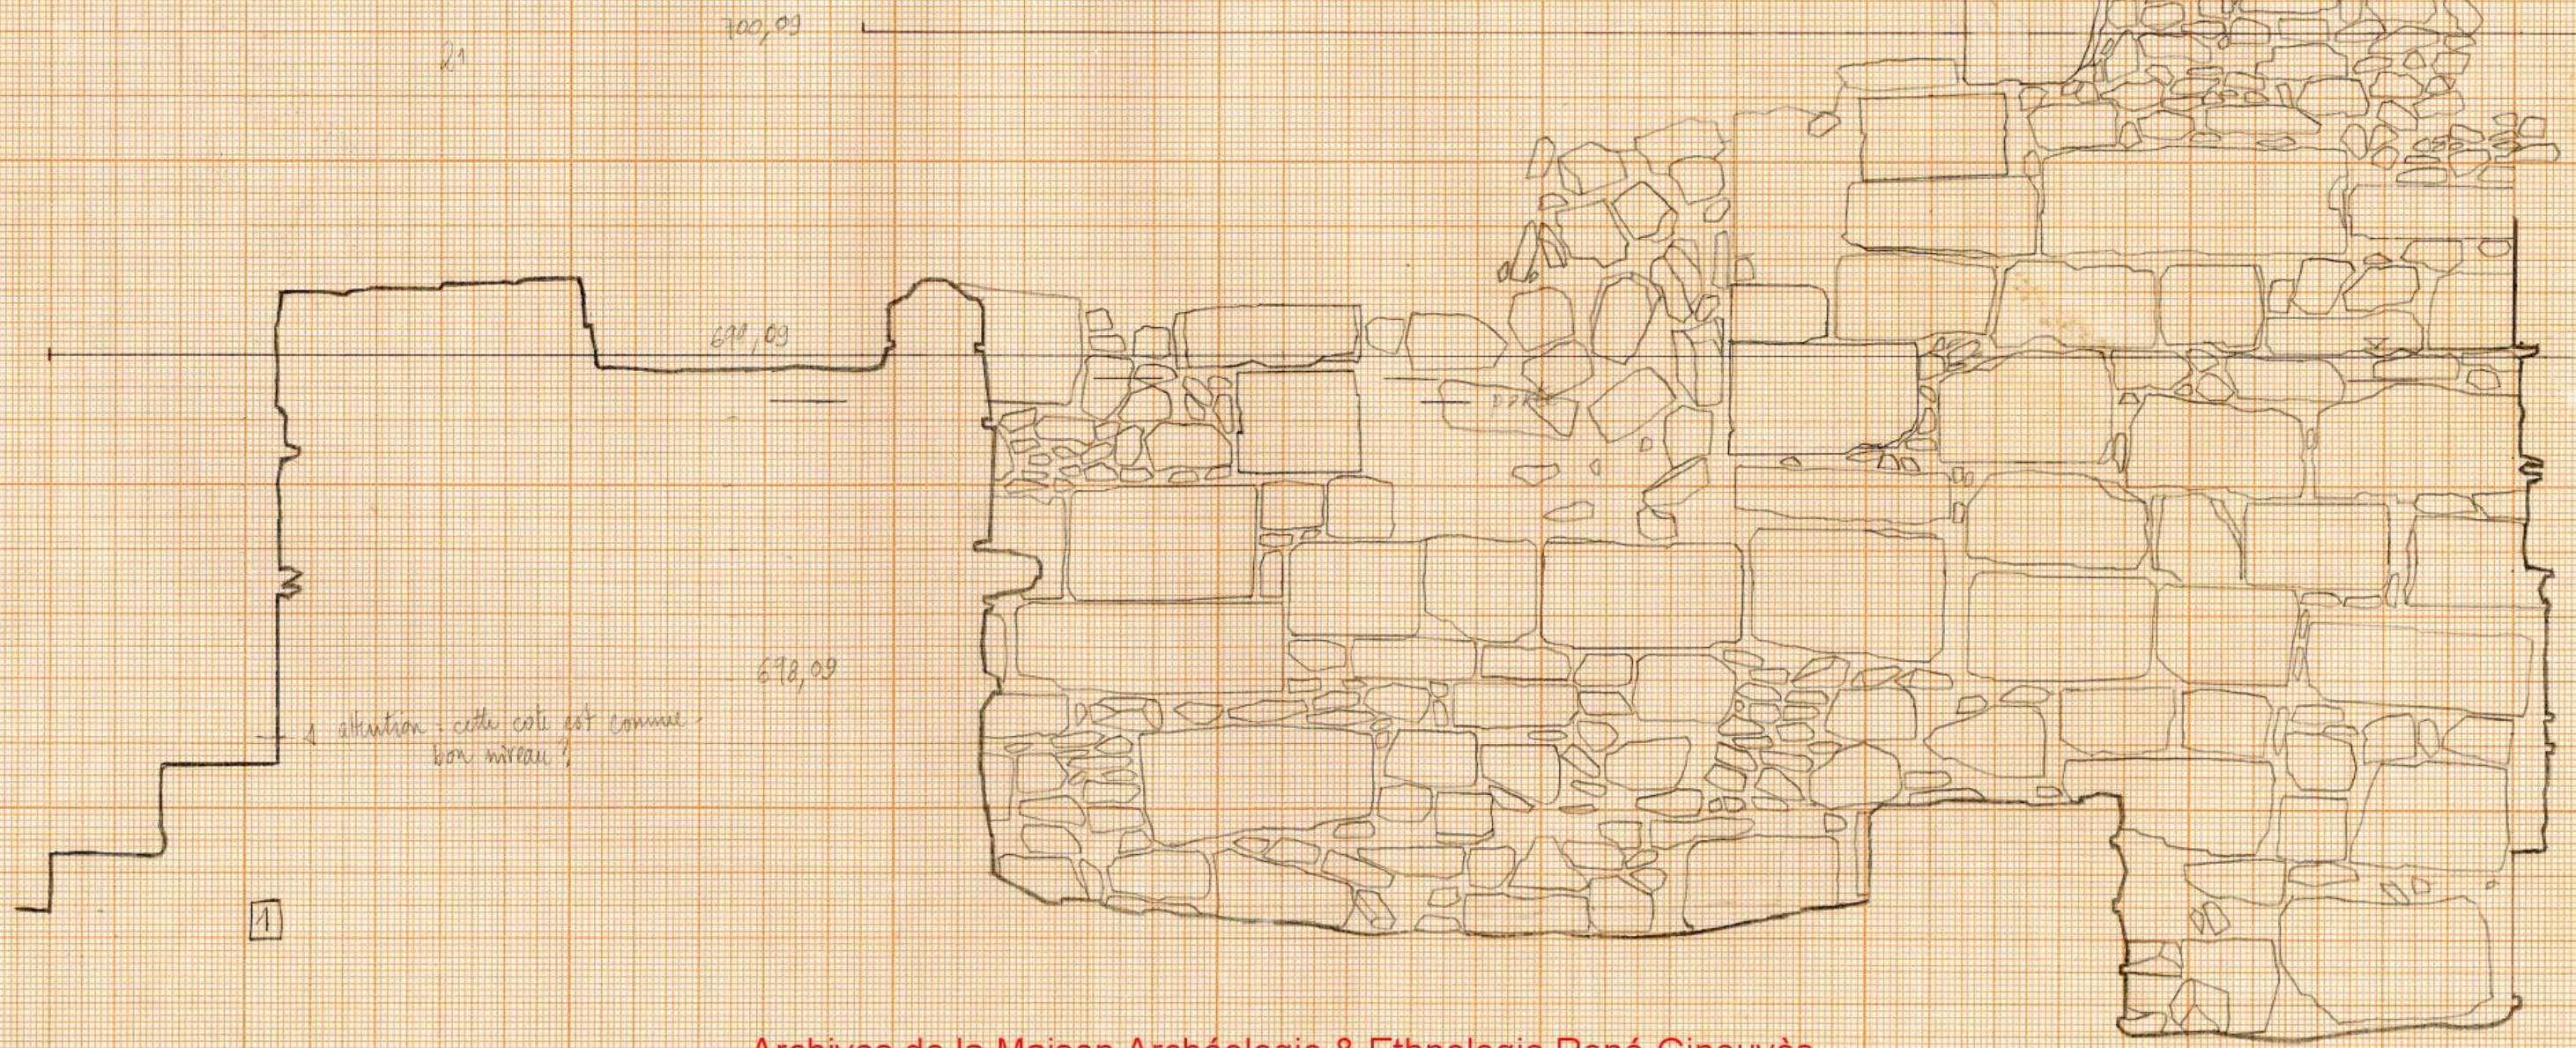


KHIRBET EDI DHARAH
COUPE TRANSVERSALE SUR LE TEMPLE - VESTIBULE
(LOUPE - ELEVATION 3)
ECHELLE 1/20
JUILLET AOÛT 2001
RAPHAEL DRIZARY

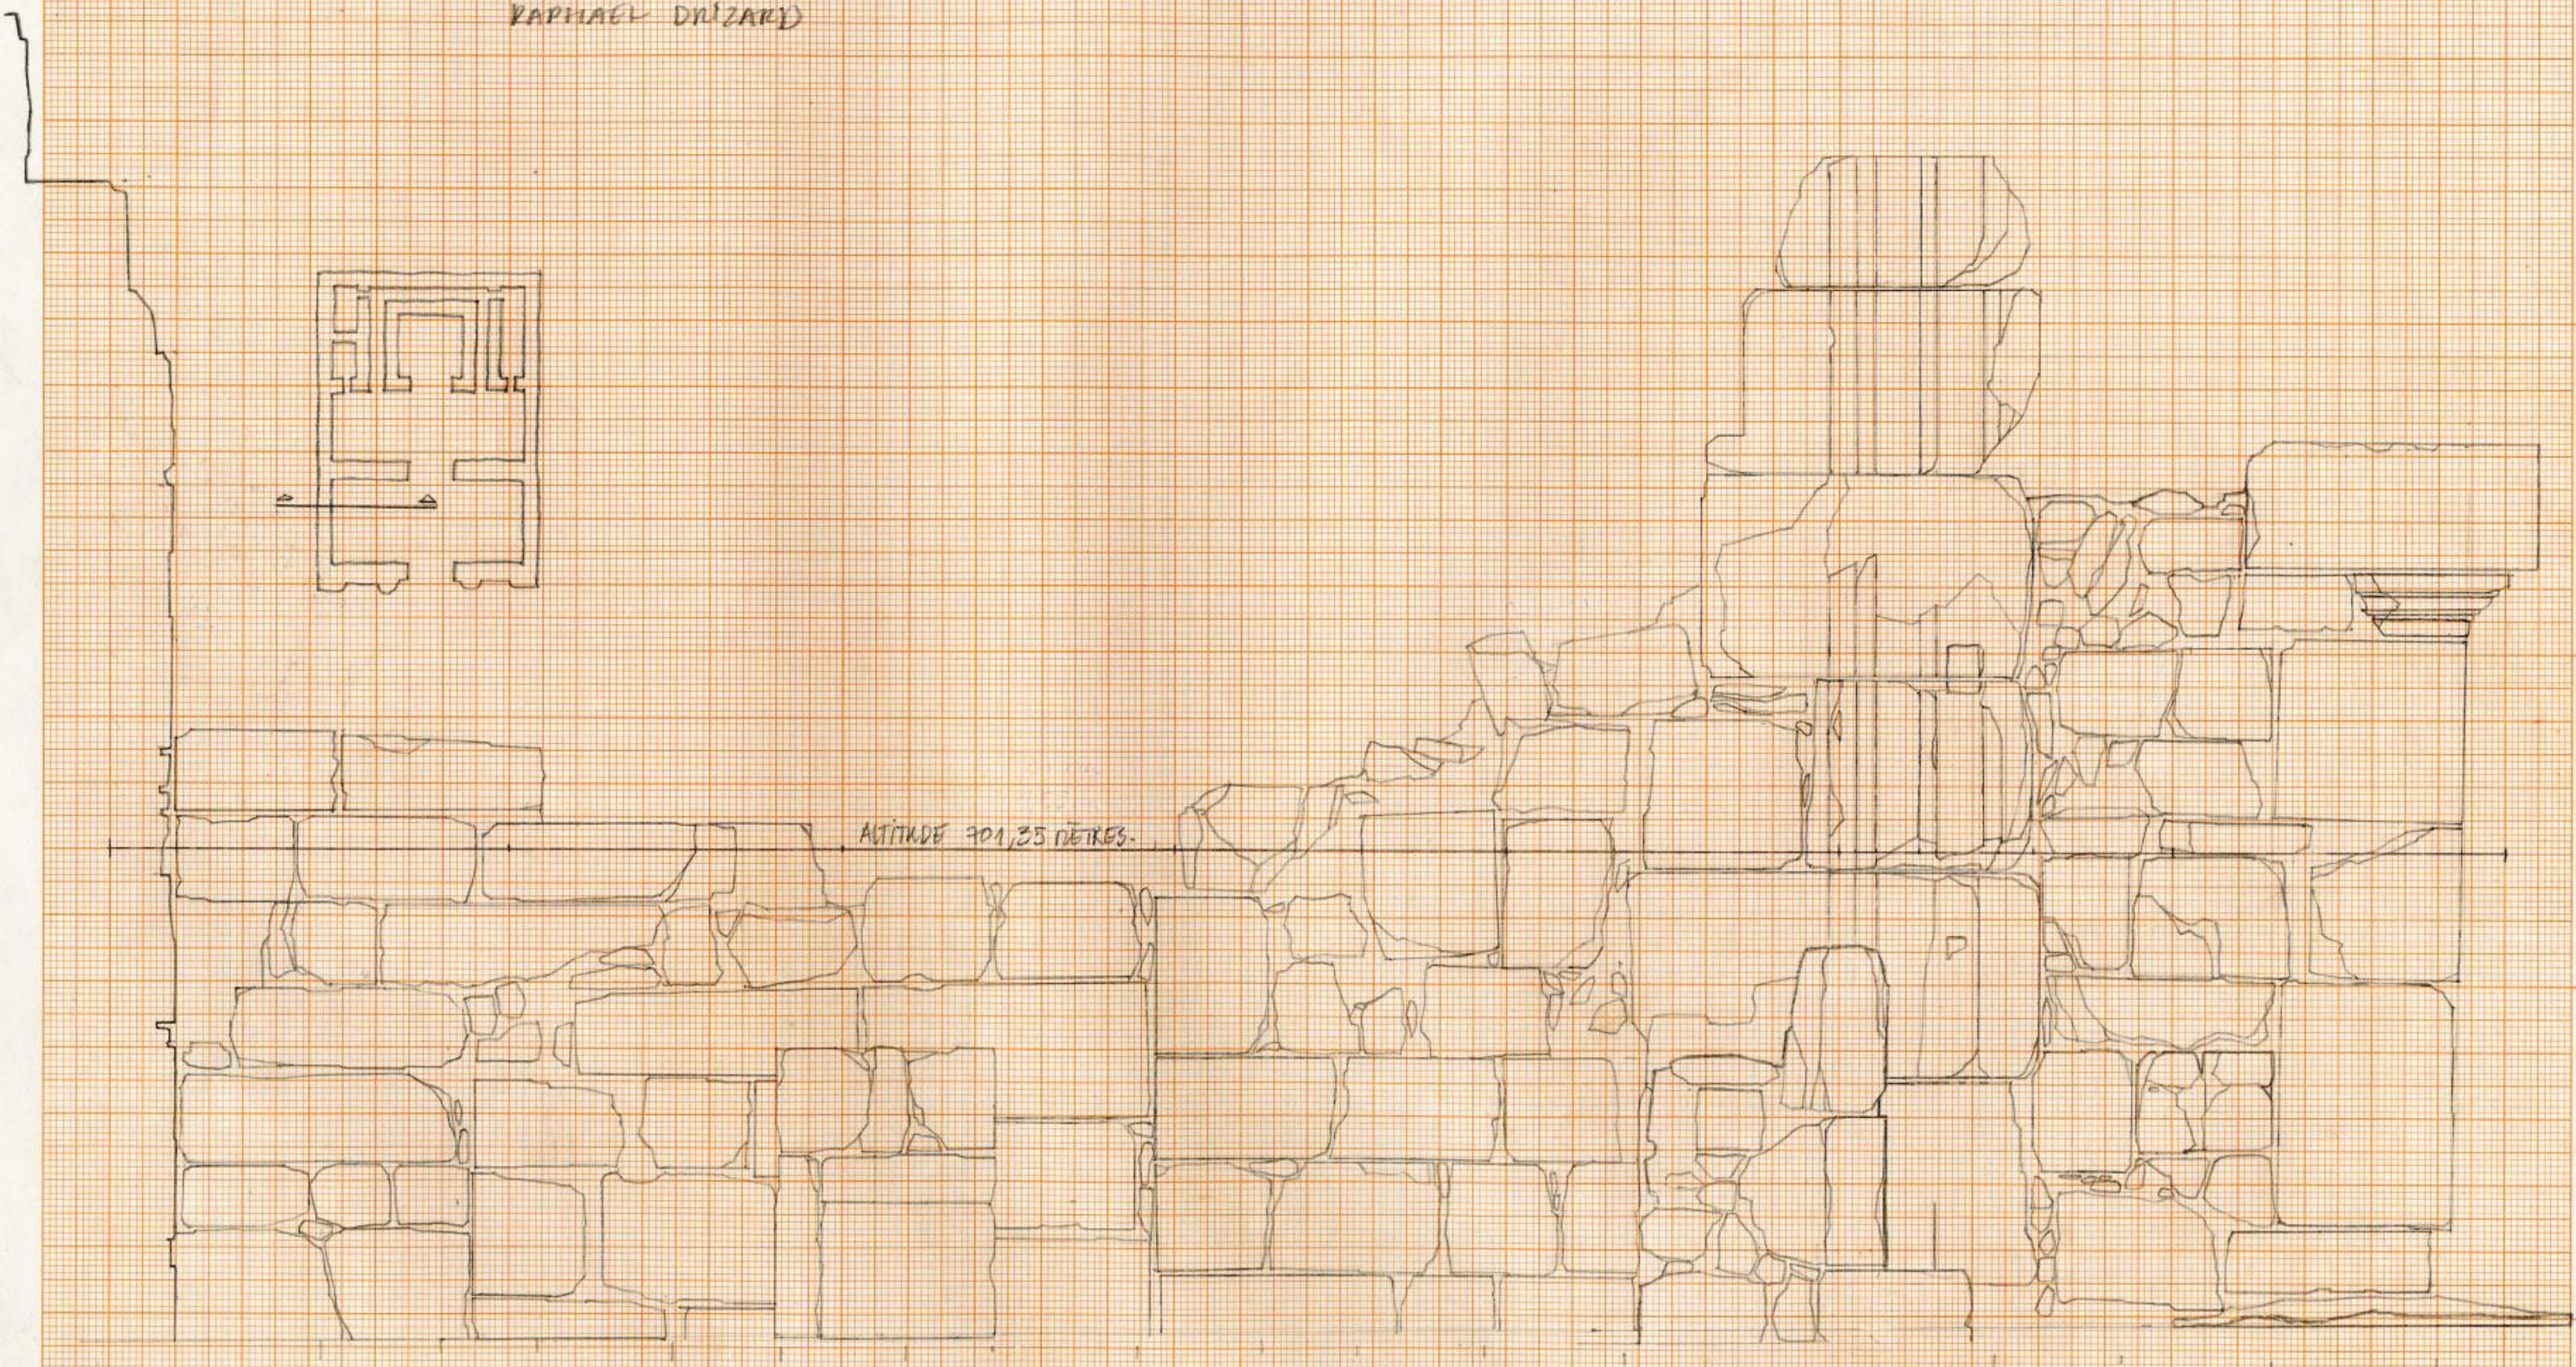


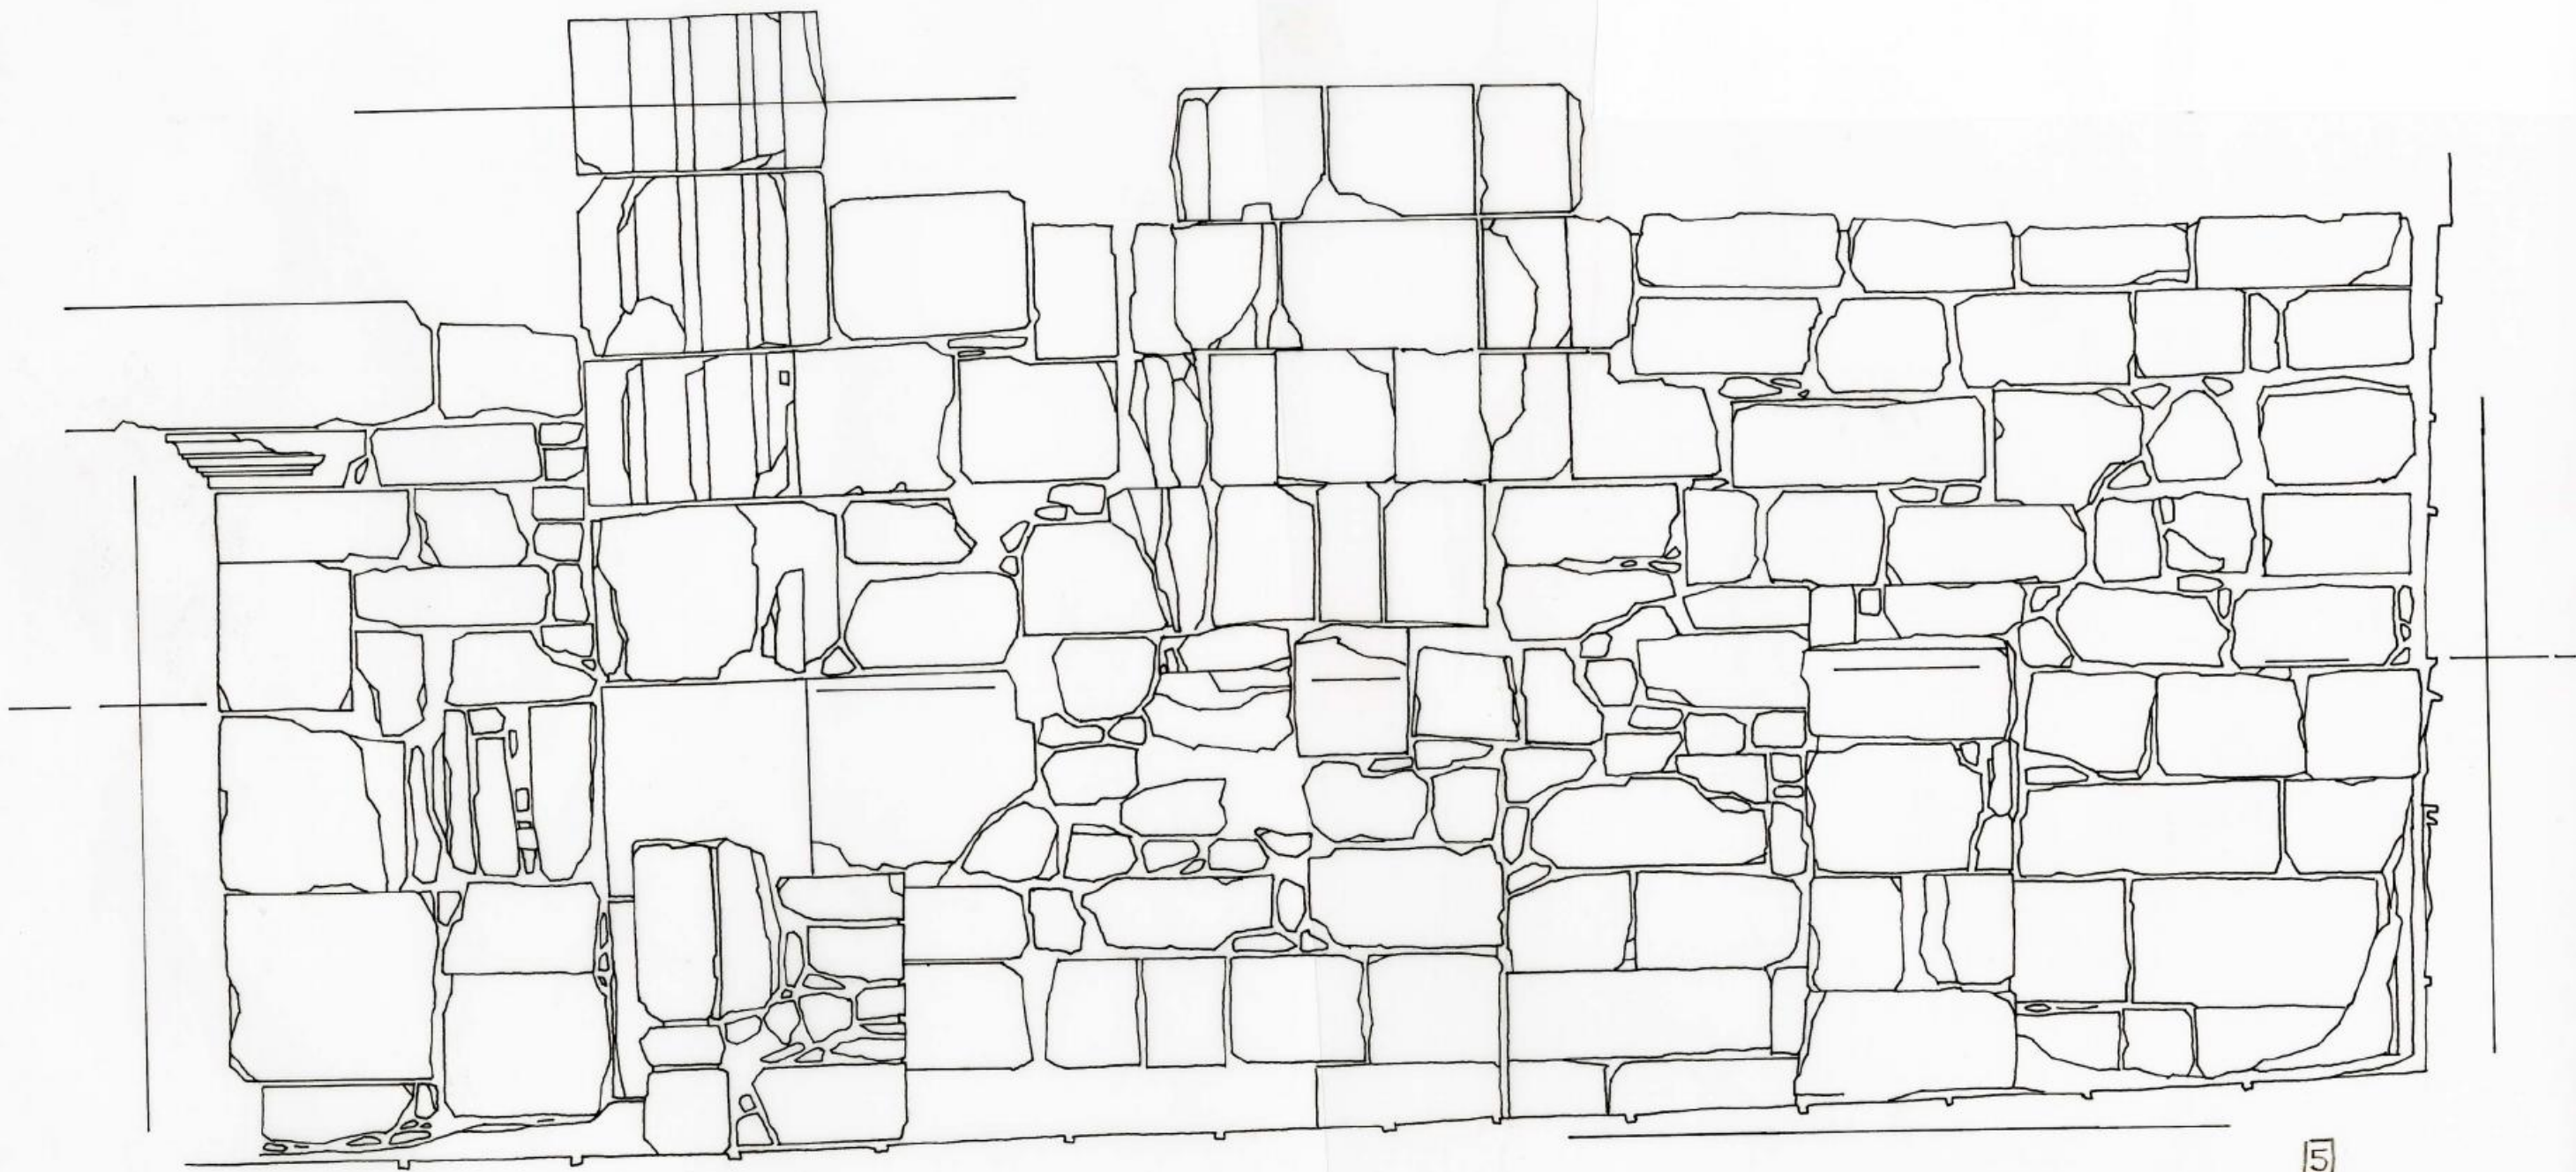


5

Archives de la Maison Archéologie & Ethnologie René-Ginouvès.
TOUS DROITS RESERVES. Reproduction strictement réservée à un usage privé.

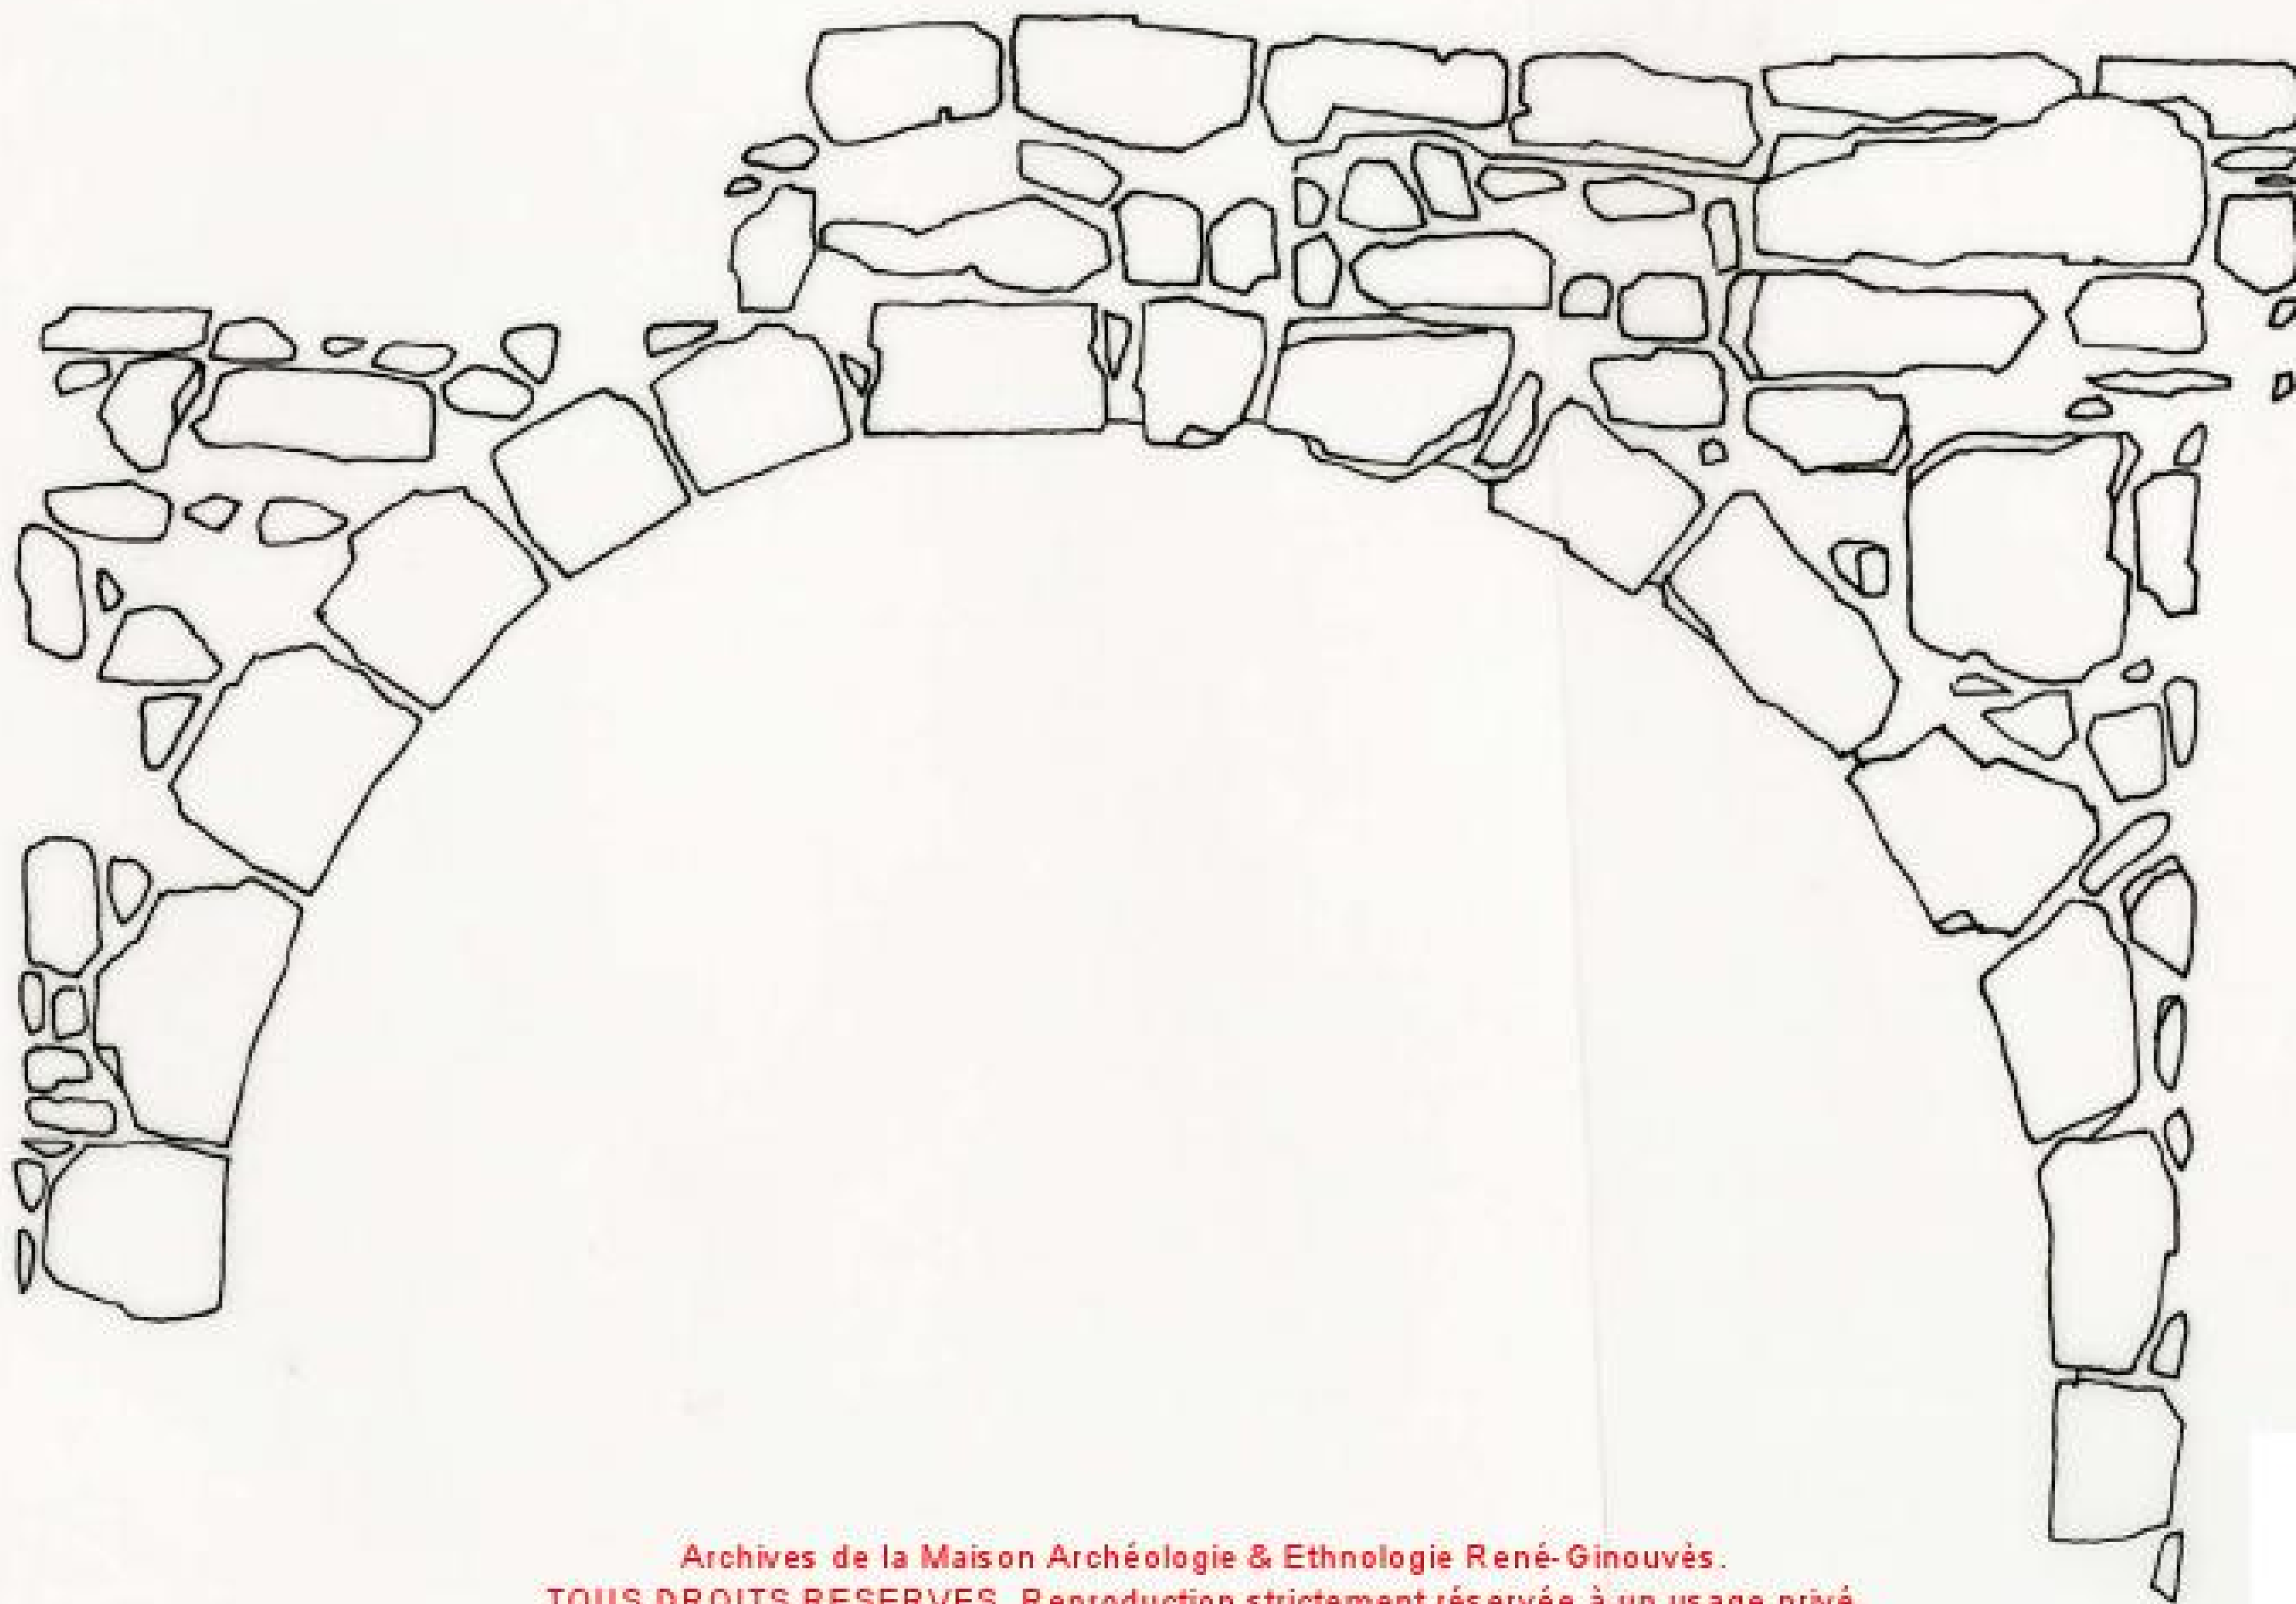


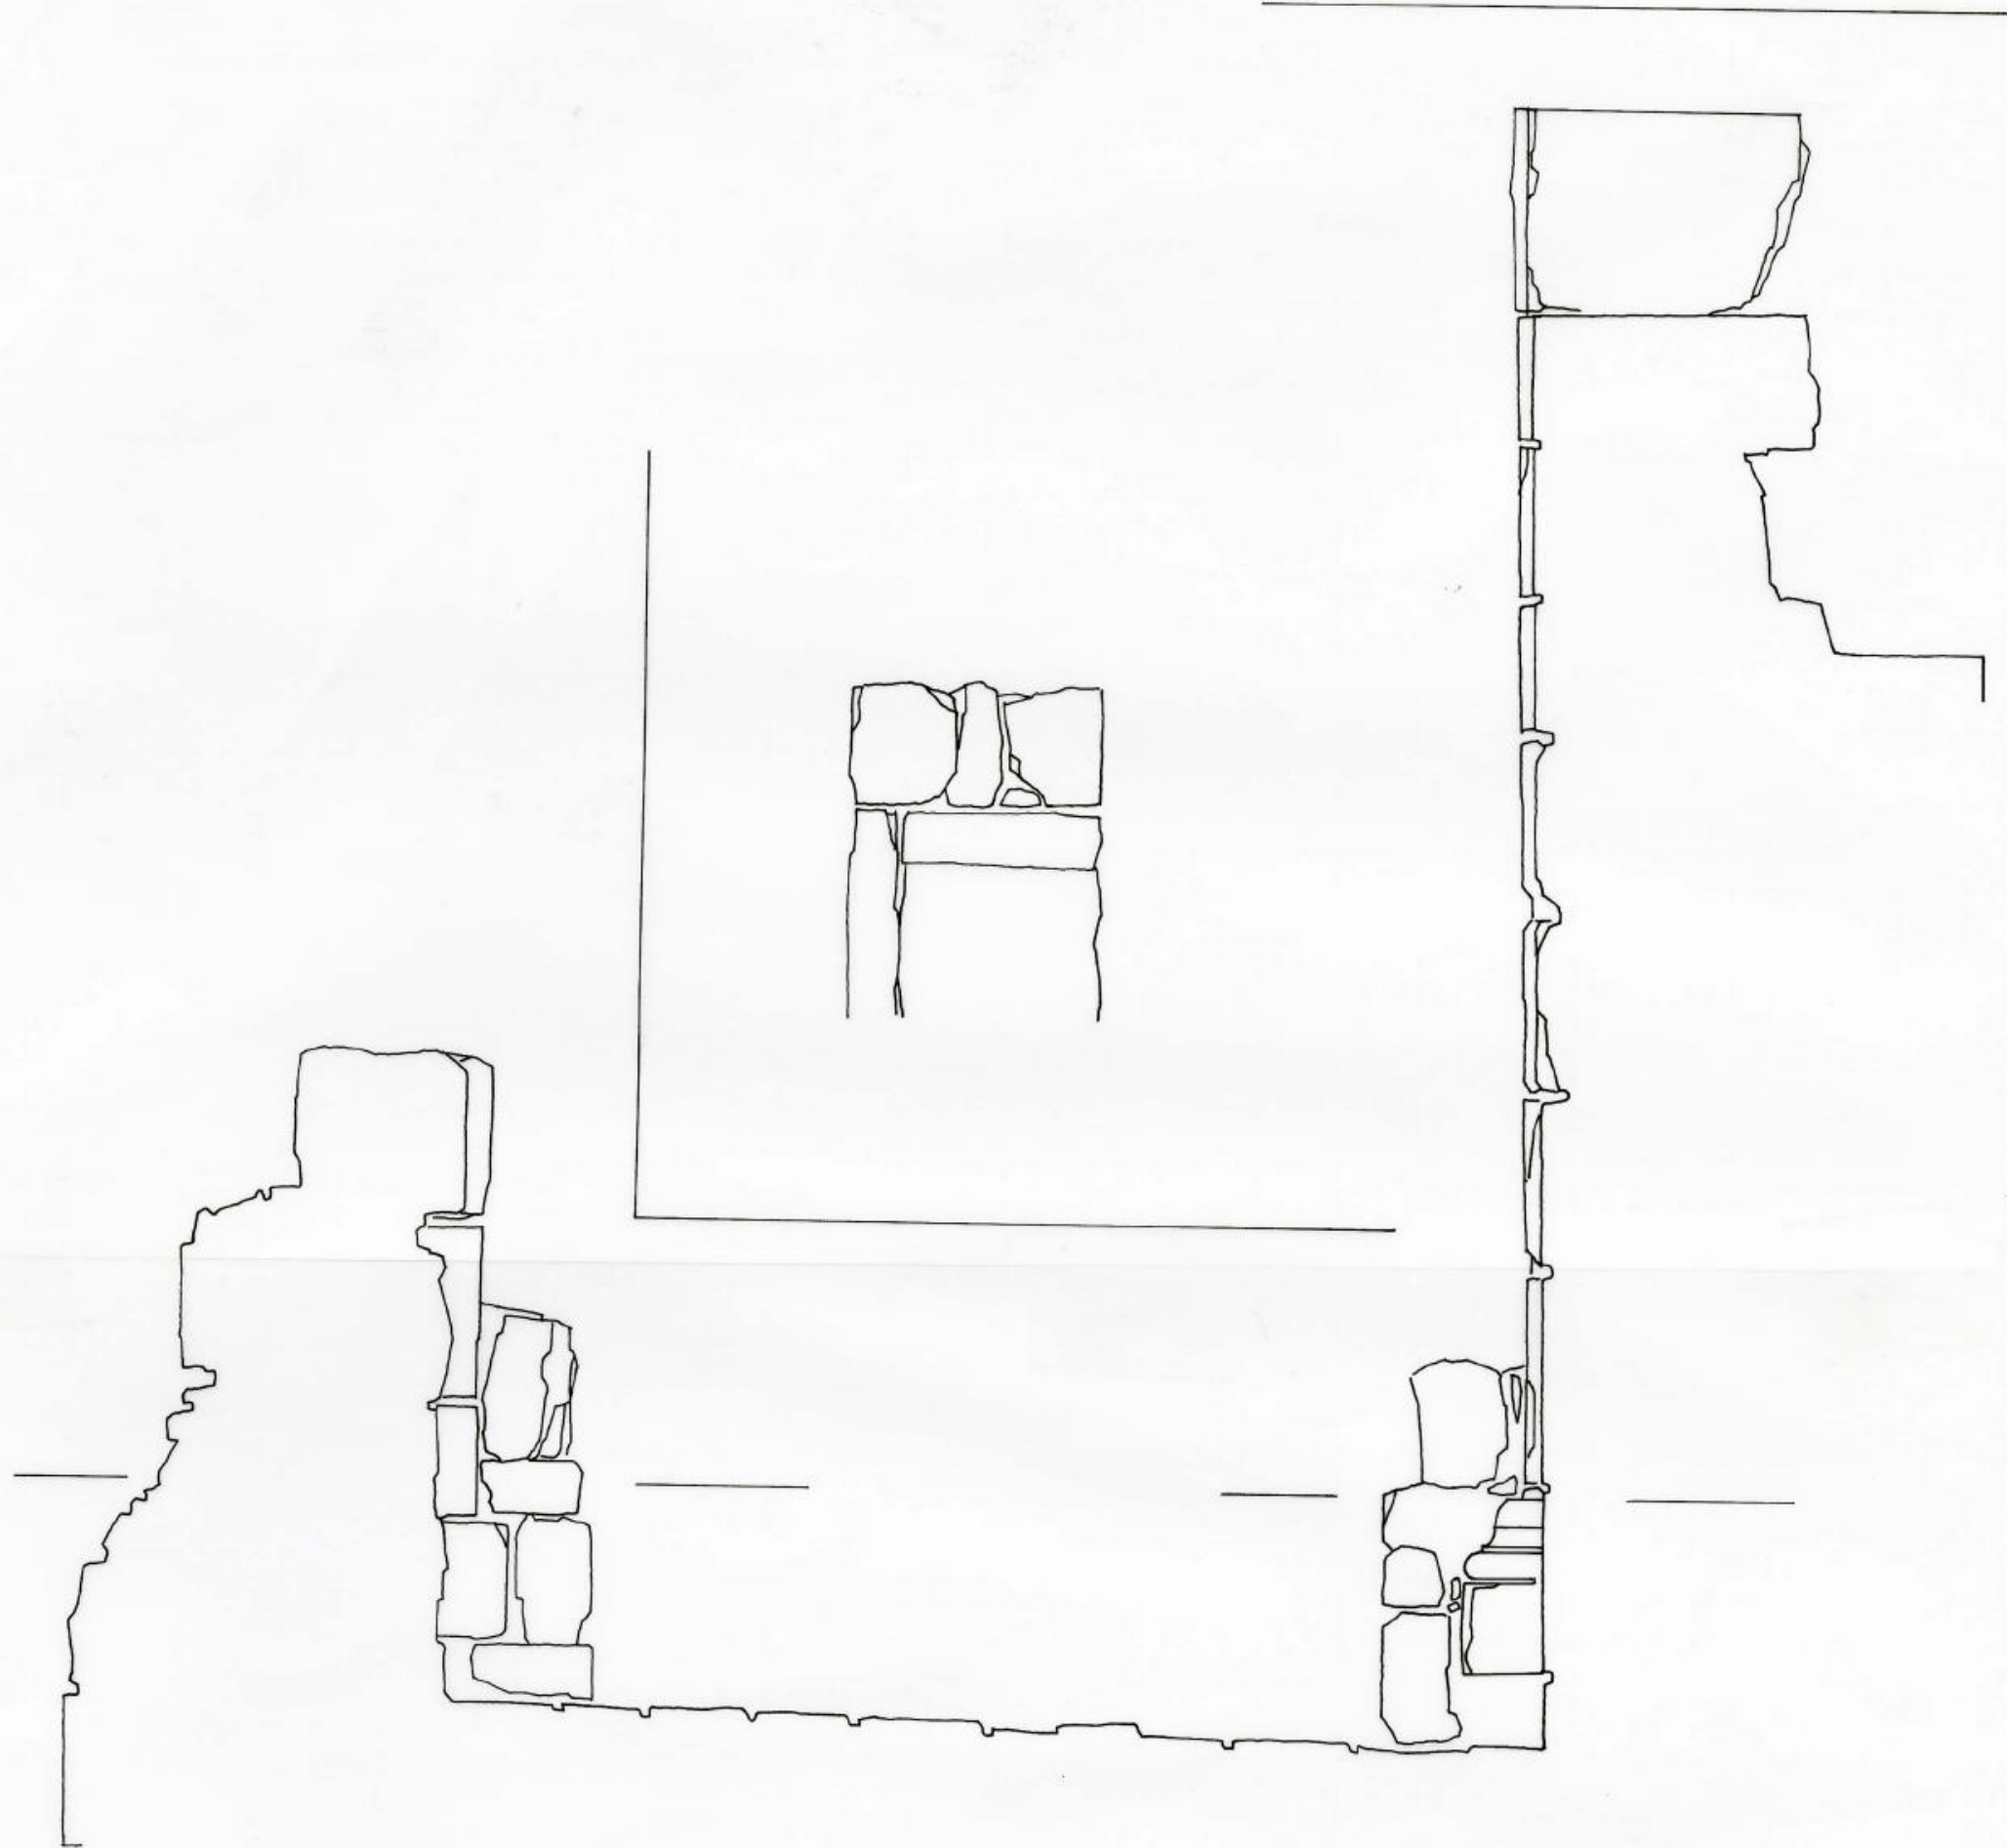



2

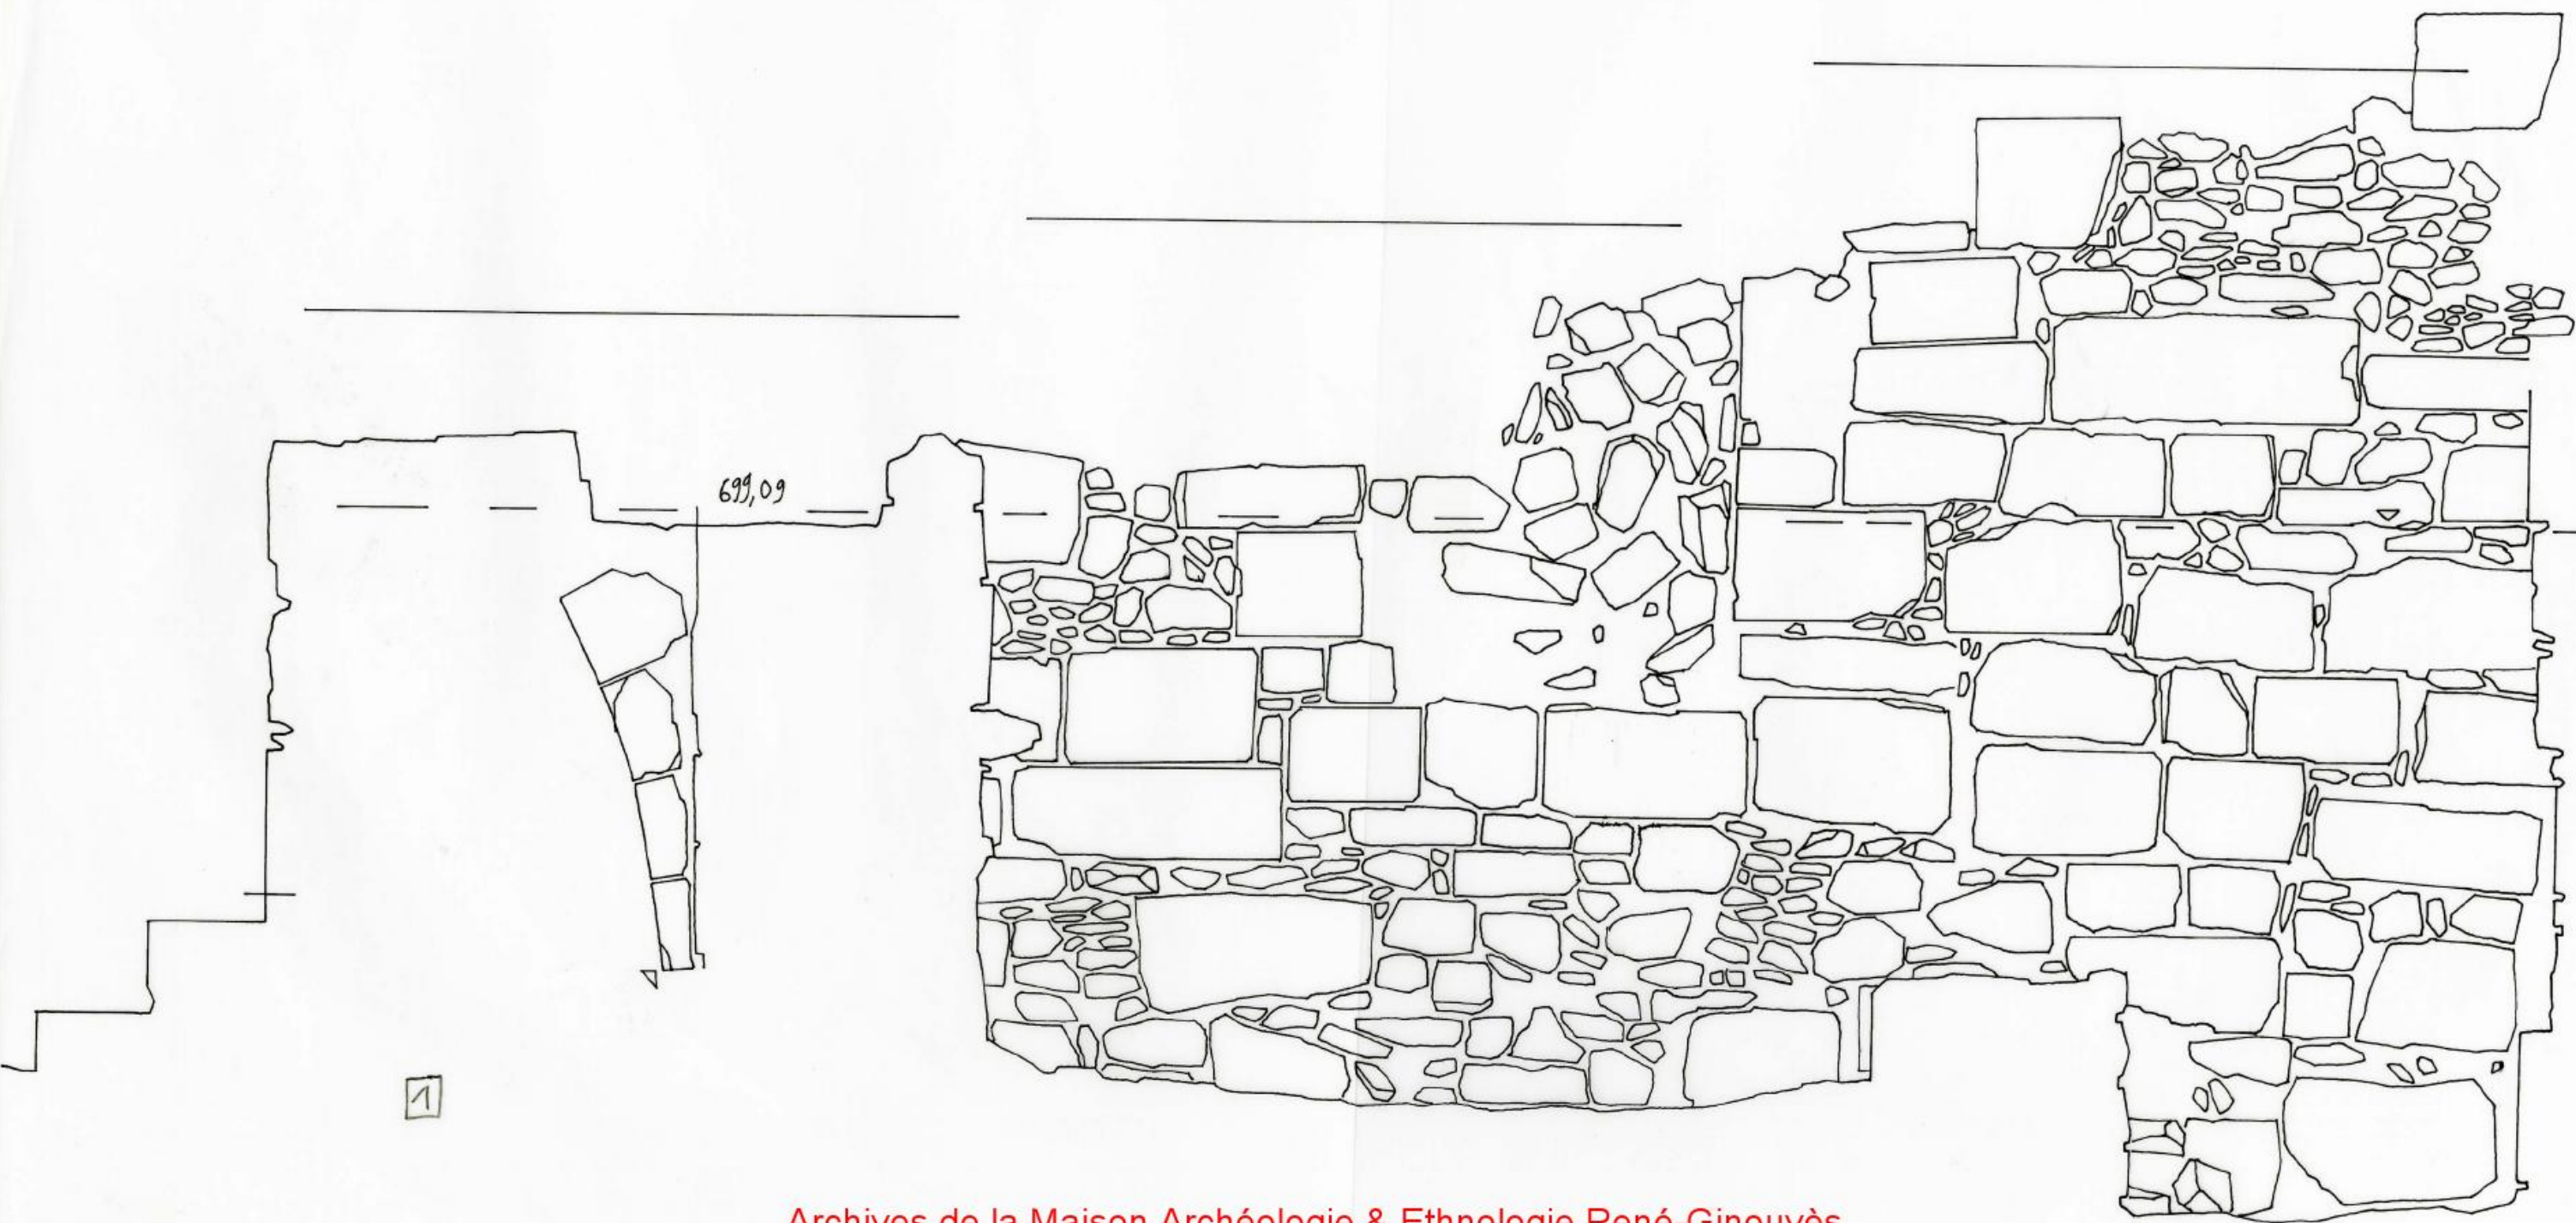

Archives de la Maison Archéologie & Ethnologie René-Ginouvès.
TOUS DROITS RESERVES. Reproduction strictement réservée à un usage privé.

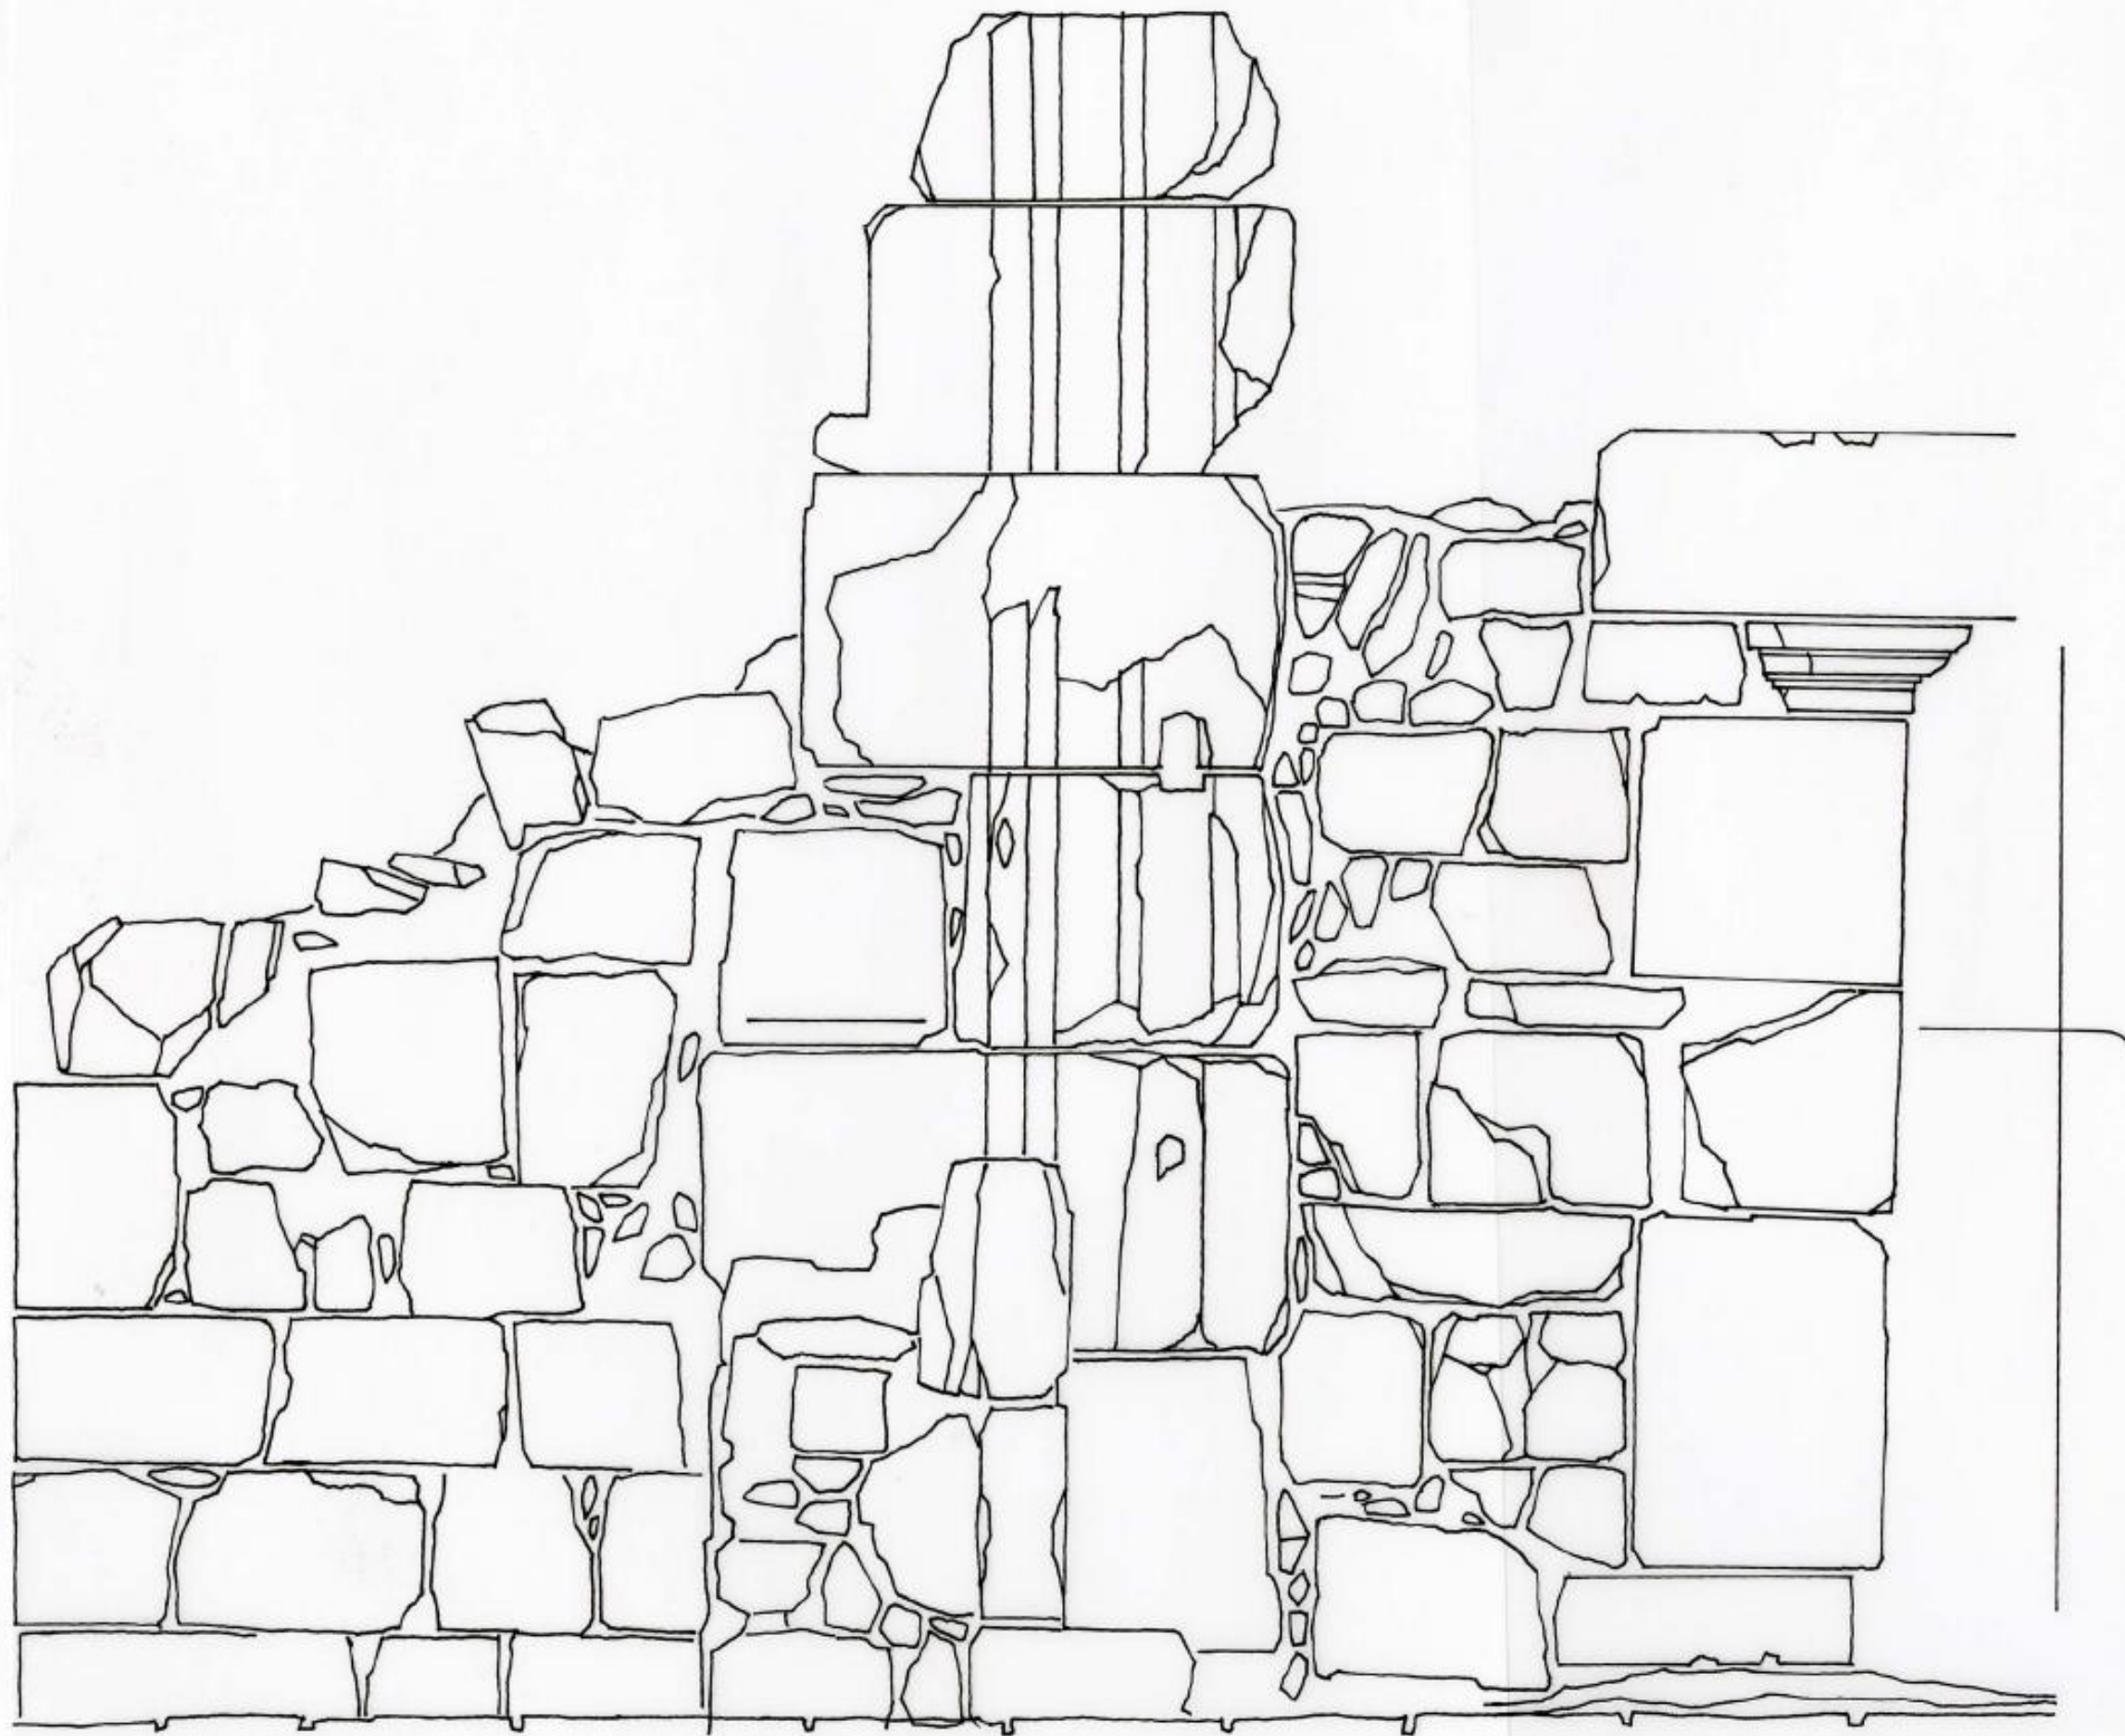

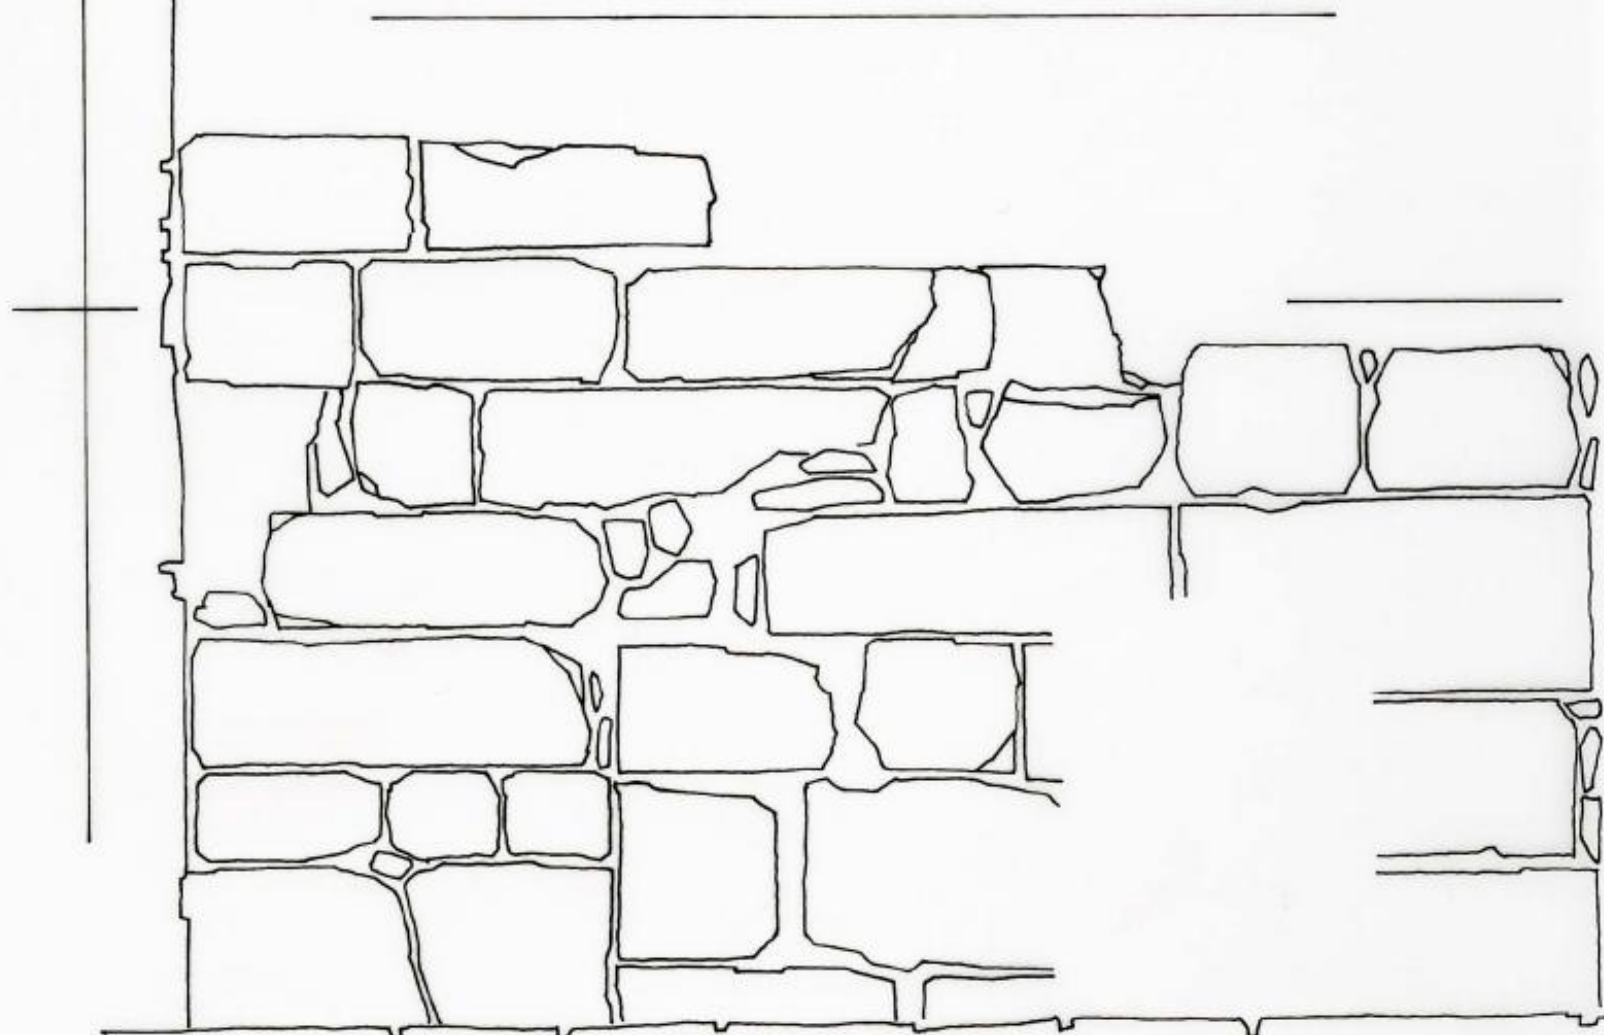

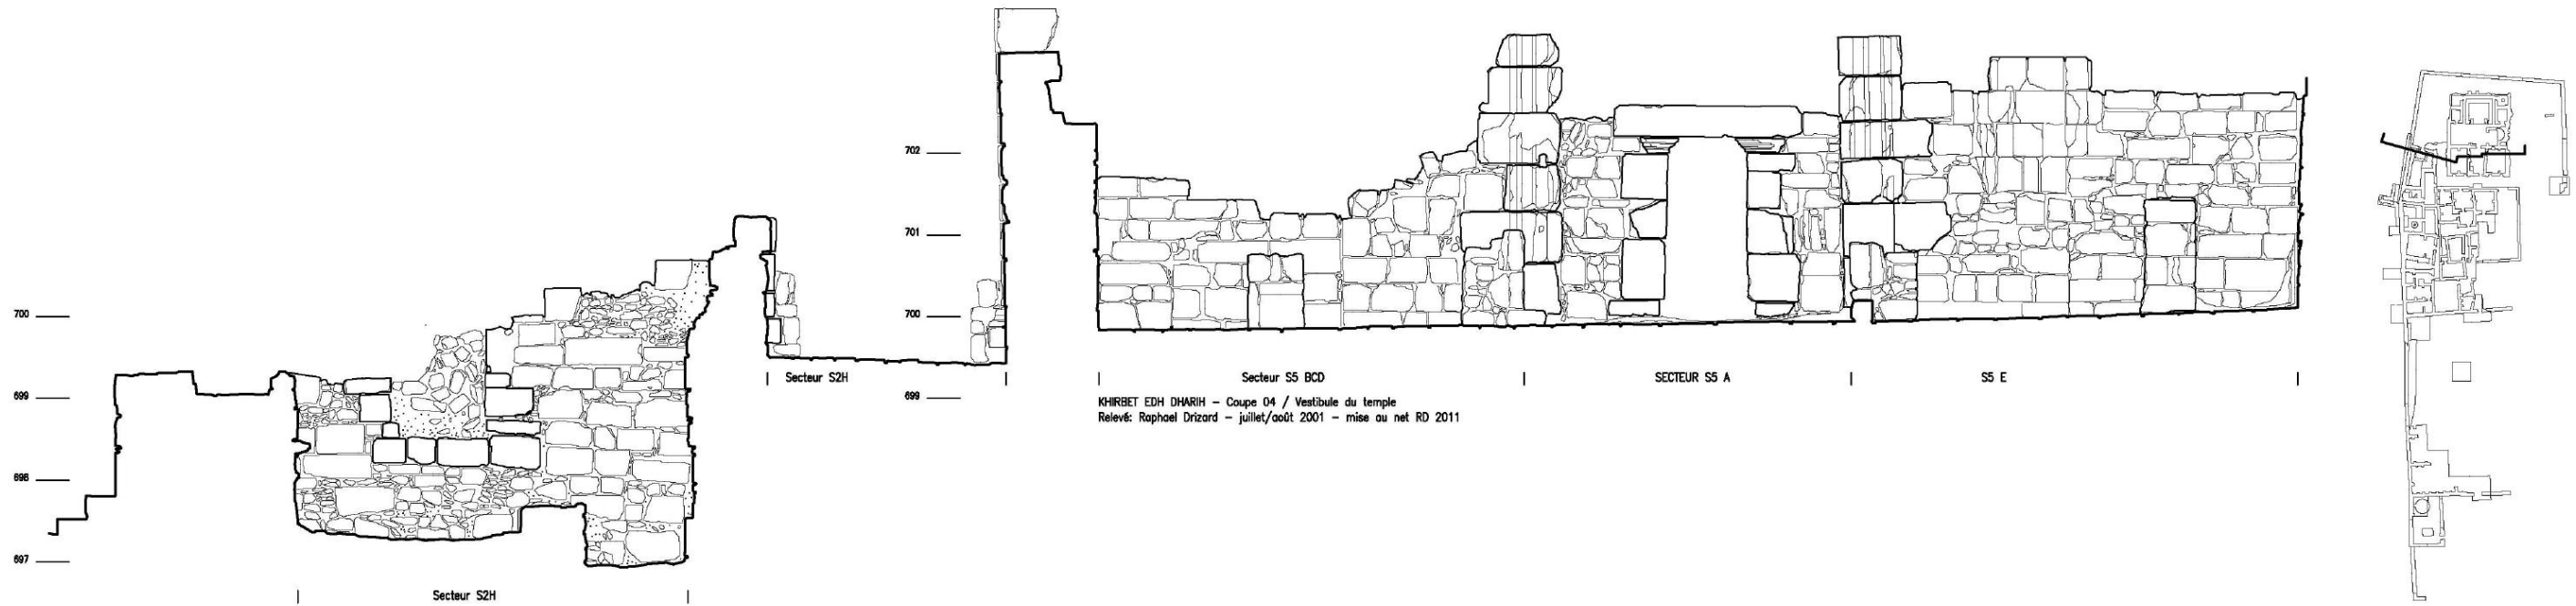

Archives de la Maison Archéologie & Ethnologie René-Ginouvès.
TOUS DROITS RESERVES. Reproduction strictement réservée à un usage privé.