


KHRET EDH CHARH
MAISON V,
COUPE LONGITUDINALE
JUILLET / AOÛT 2001
PAPARÉ DRIZARD

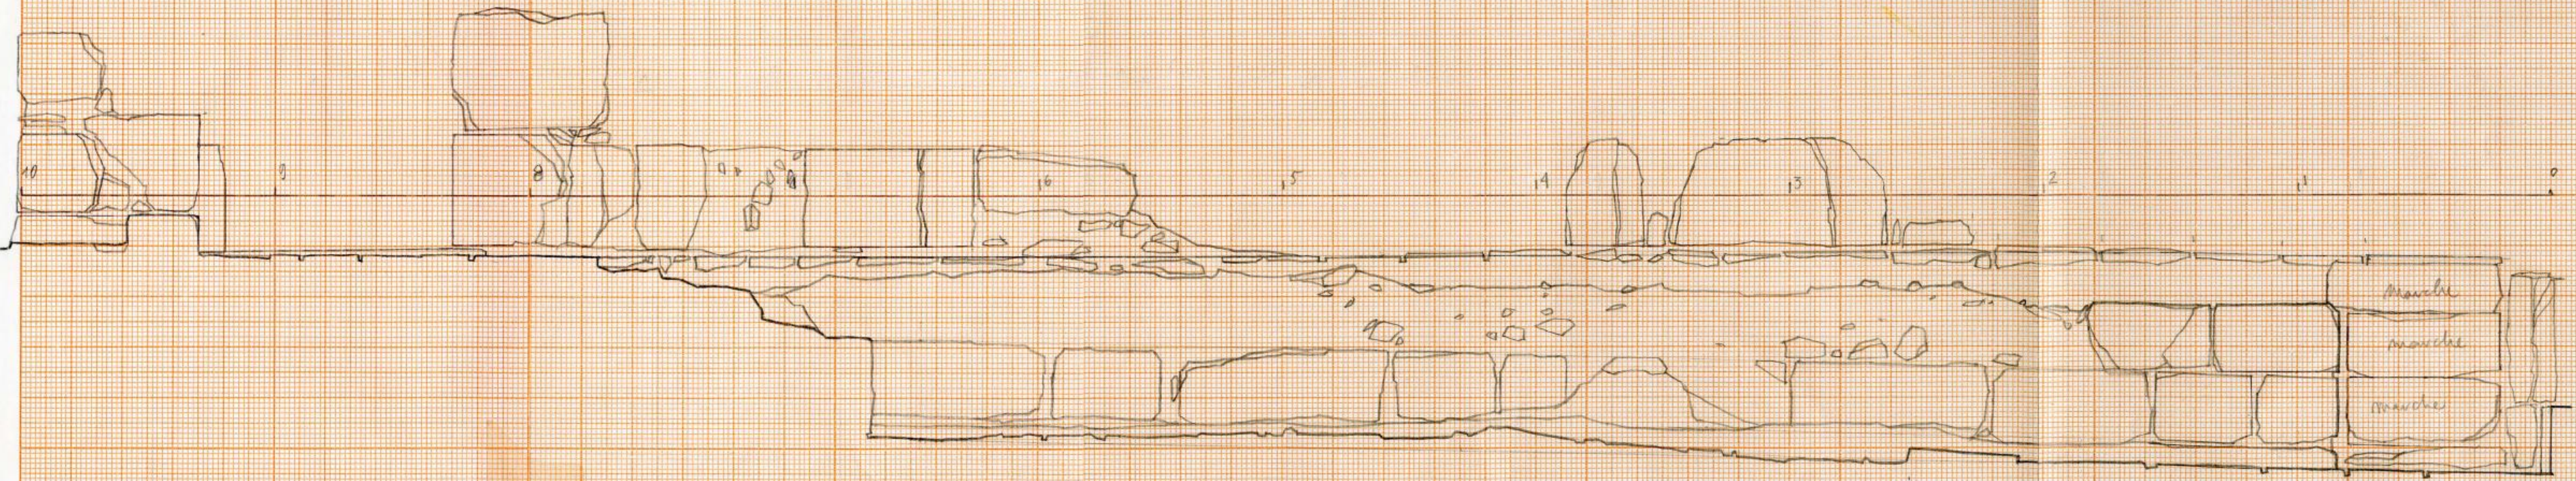

KHIBET EM DEHES
MAISON
COURTE LONGITUDINALE

MAISON V1

MAISON V1
COURTE LONGITUDINALE
JUILLET/AOÛT 2001
RAPHAËL DRIZARD


ALTITUDE 3 ALT 3/ALT 2 = $\frac{+223}{+115}$ ALTITUDE 3 = 711,85 + 2,23 + 1,15

Archives de la Maison Archéologie & Ethnologie René-Ginouvès.
TOUS DROITS RESERVES. Reproduction strictement réservée à un usage privé.

8 9 10 11 12
AMITUDE 711,85 + 2,23 m


KHIRBET EDH DHARH
MAISON VI
COUPE LONGITUDINALE

Moto prise sans les murs

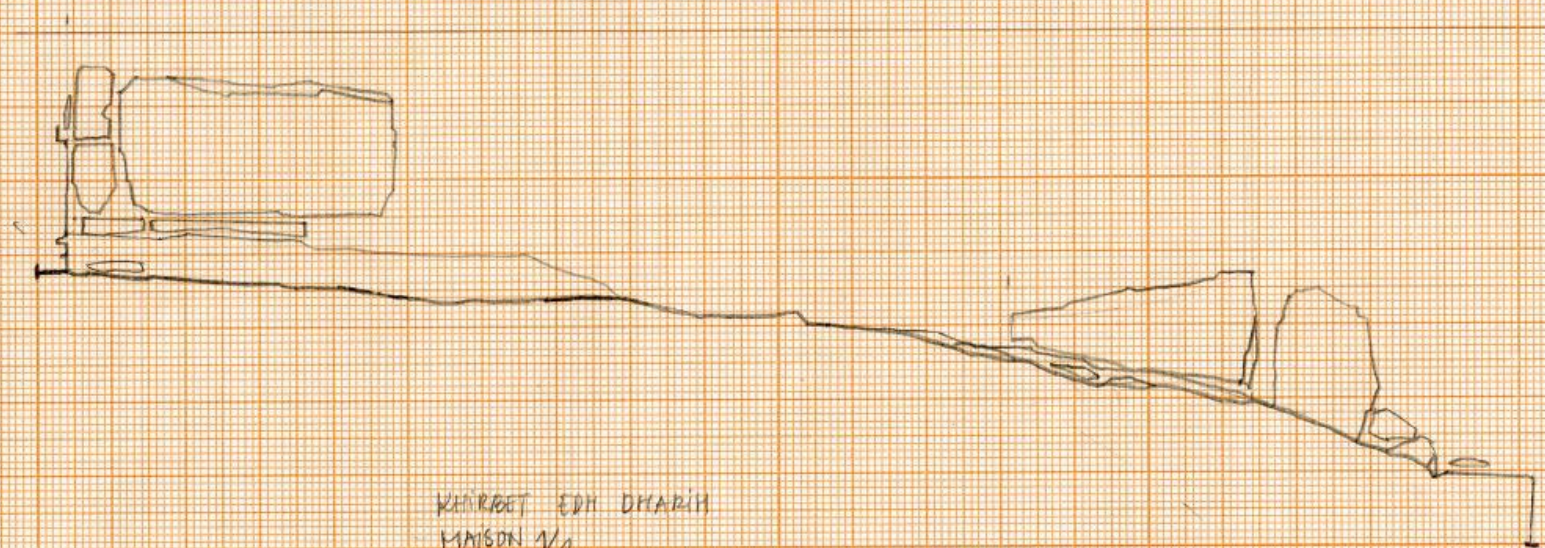

réfence verticale

KHIRBET EDH DHARH
MAISON VI
COUPE LONGITUDINALE

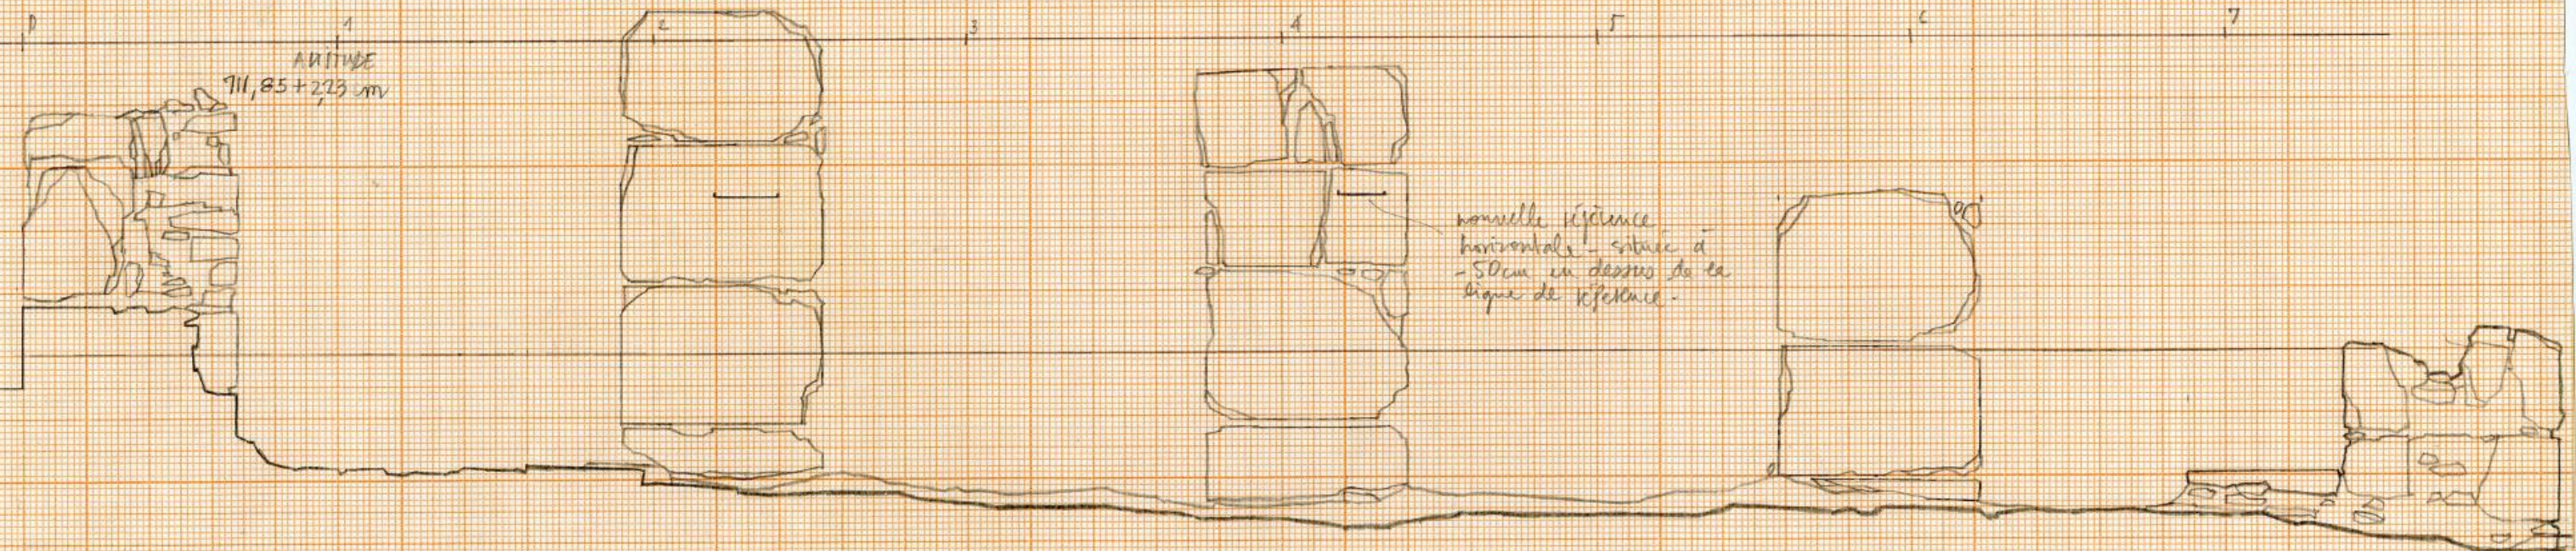

KHIRBET EDI KHARH
MAISON V,
COUPE LONGITUDINALE
JUILLET/AOÛT 2001
RAPHAEL DRIZARD



KHIRBET EDH DHARIM
MAISON V.
COUPE LONGITUDINALE
JUILLET/AOÛT 2001
RAPHAEL DRIZARD

