



□ seuil de la porte (état secondaire)



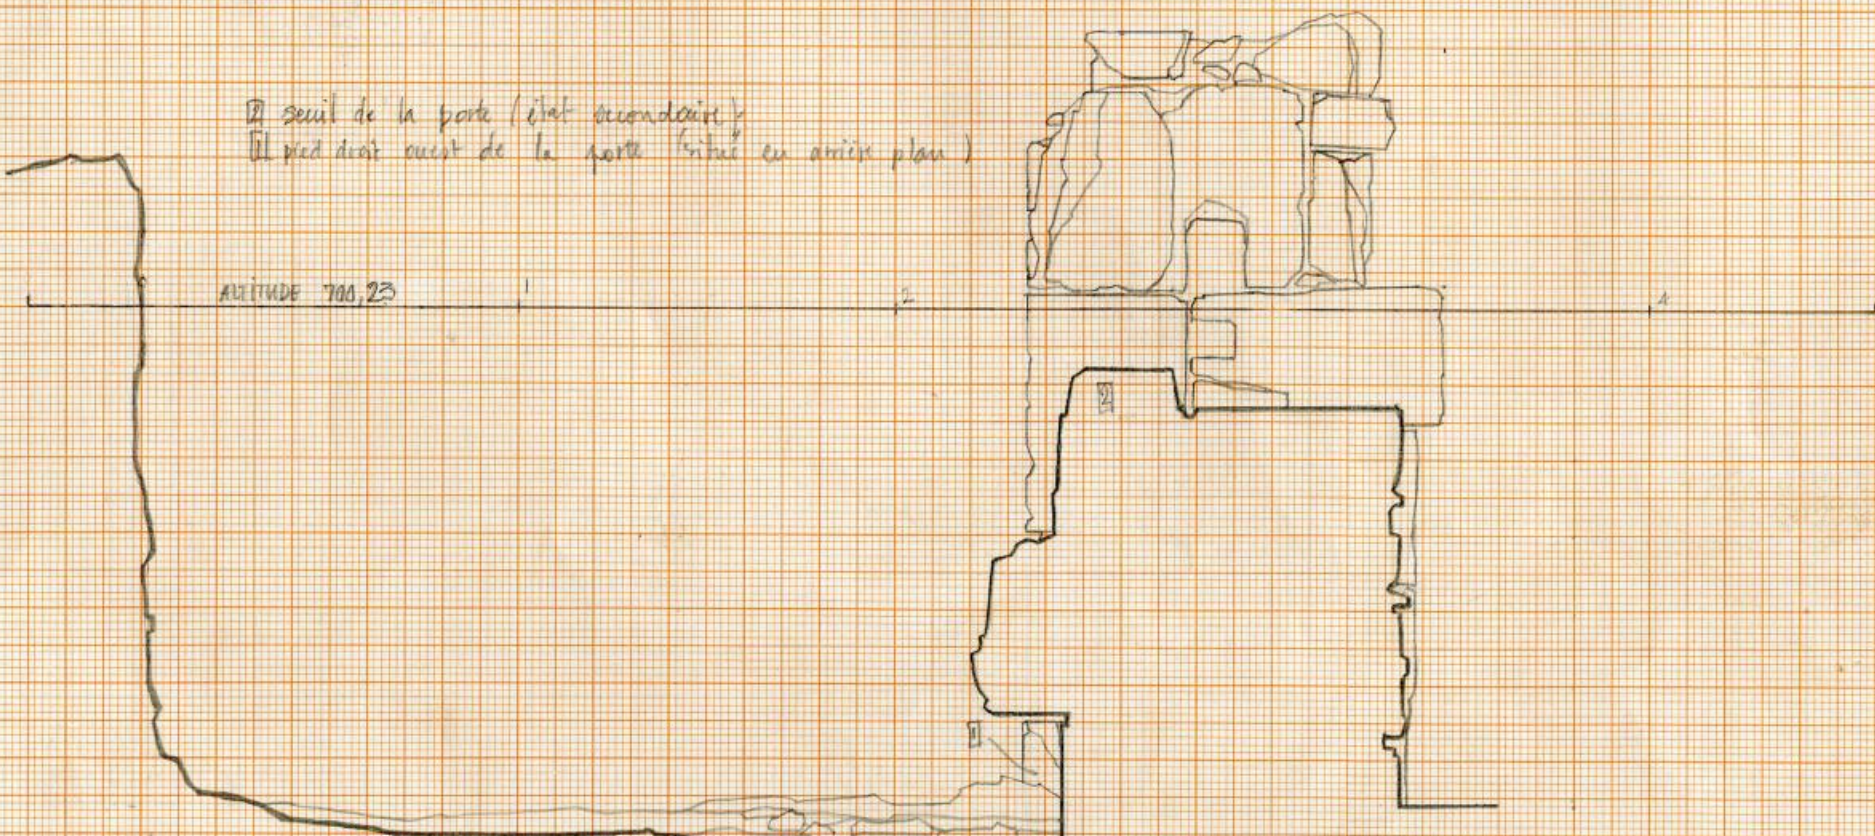

KHIRDET EDH DHARIM
PORTE SUD (TERIENOS 2)
COUPE ELEVATION 2 (TRANSVERSALE)
ECHELLE 1/20
JUILLET - AOÛT 2001
RAPHAEL DRIZARD

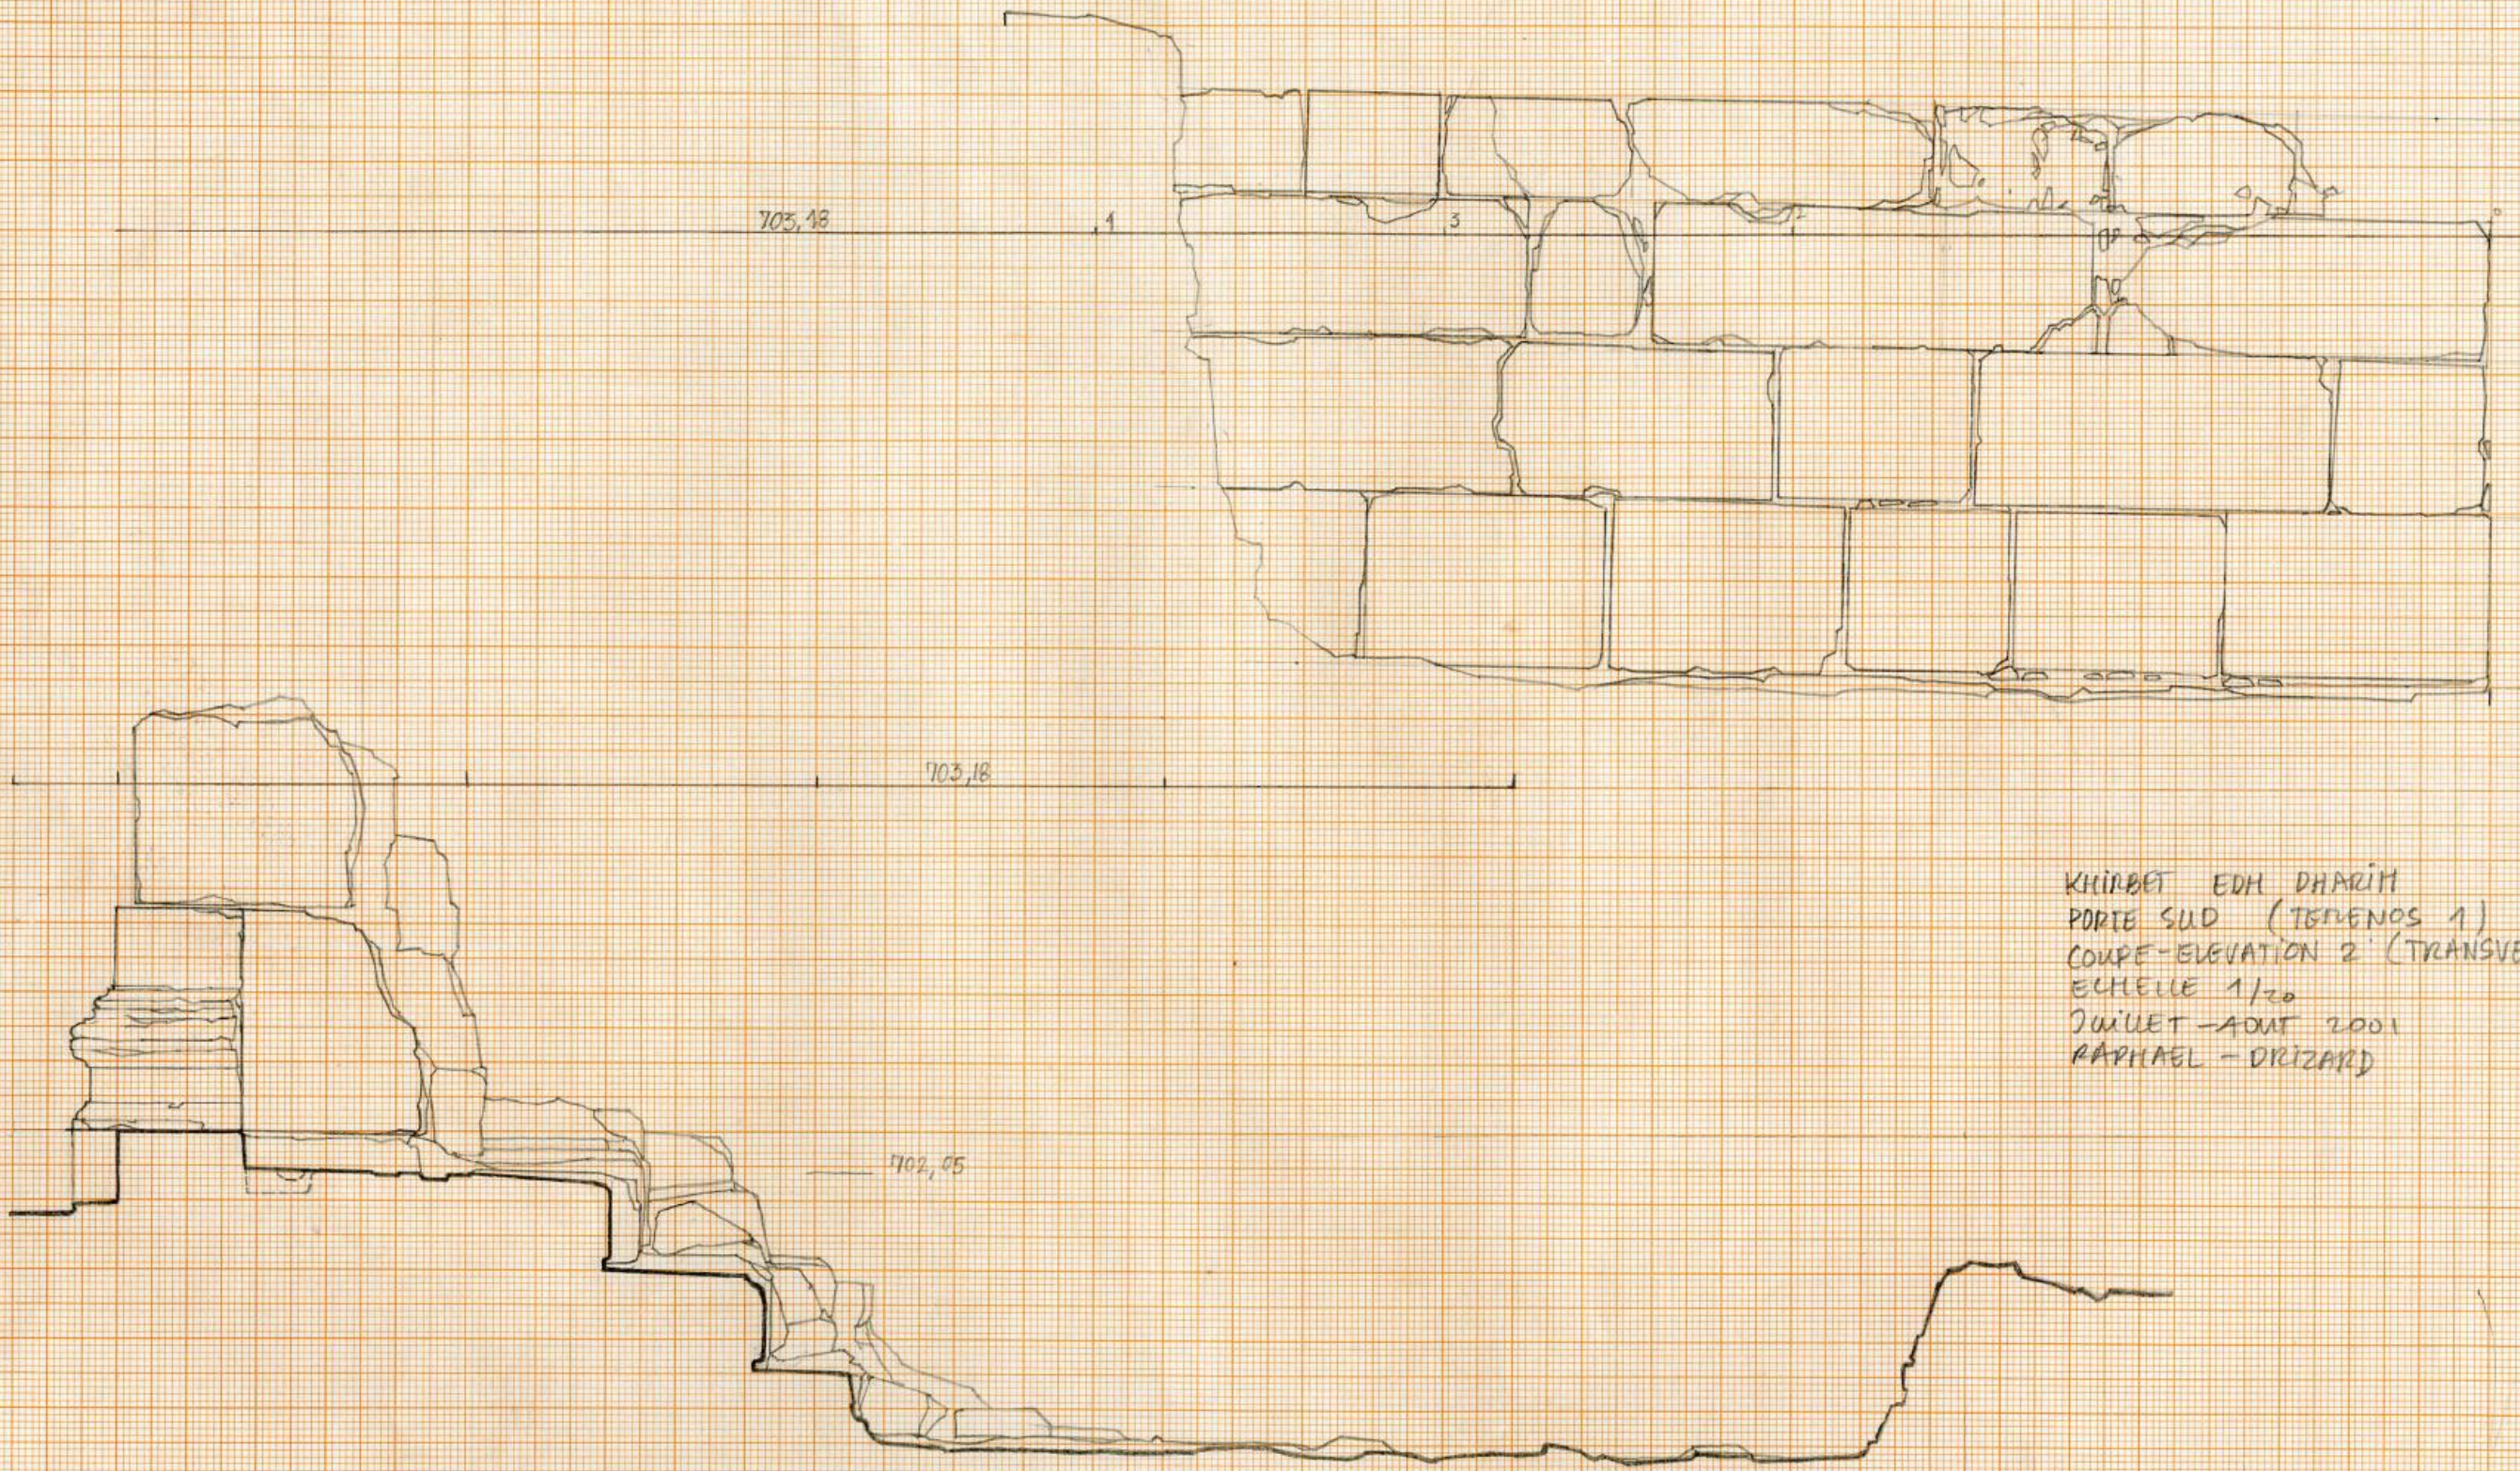

KHIRBET EDH DHARIM
 PORTE SUD (TERRENO 1)
 COUPE-ELEVATION 2' (TRANSVERSALE)
 ECHELLE 1/20
 JUILLET-AOÛT 2001
 RAPHAEL - DRIZARD

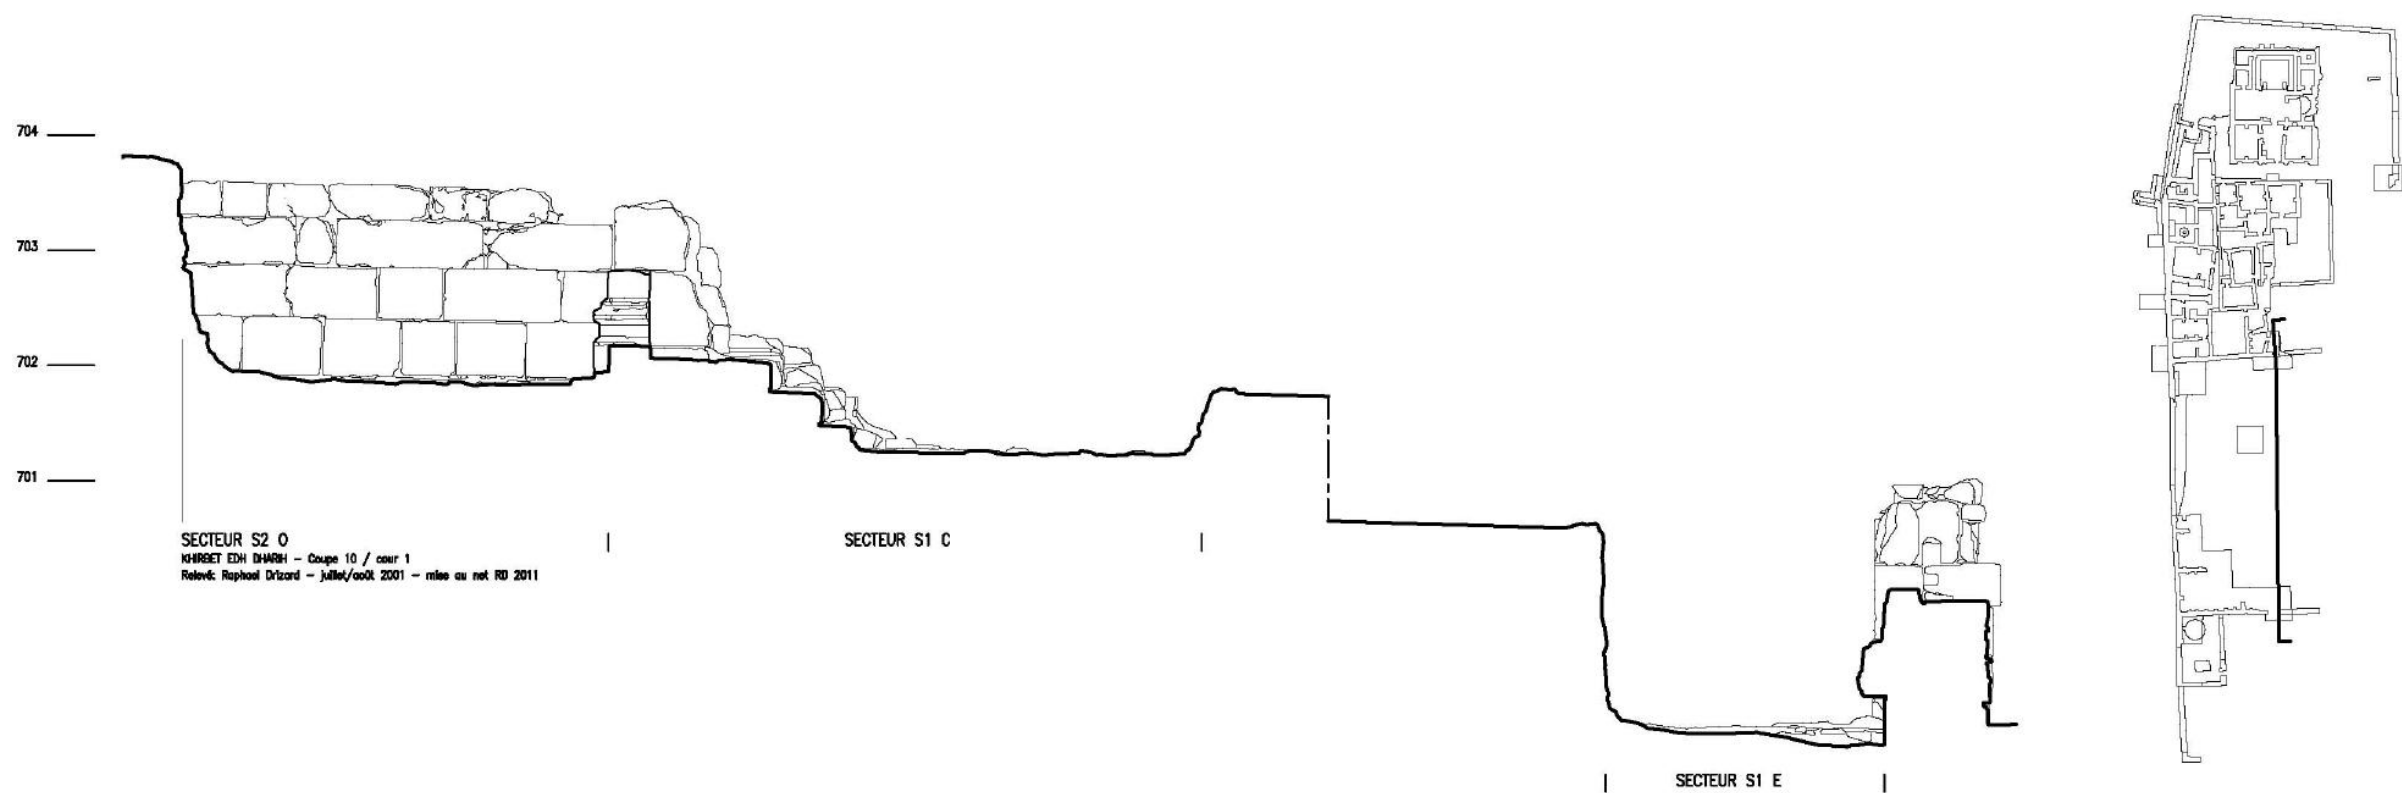

Archives de la Maison Archéologie & Ethnologie René-Ginouvès.
TOUS DROITS RESERVES. Reproduction strictement réservée à un usage privé.