
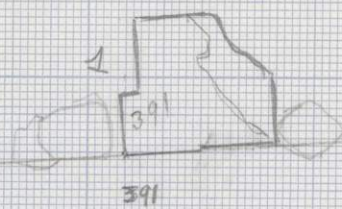
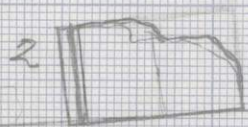


indiquer les blocs visibles en surface.

- 1 = le montant Est en place
- 2 = le montant ouest déplacé
- 3 = le linteau dont on voit la trace sur le sol (4222)

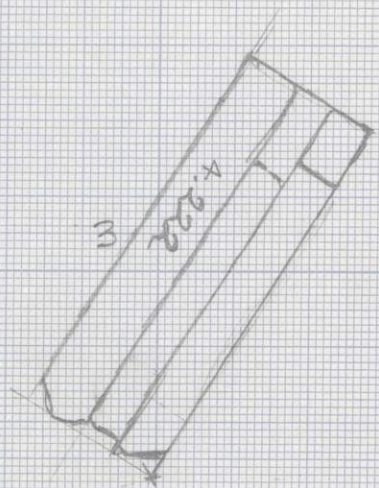


K. Edh DHARIM - TEMPLE	
AK 92 S 2000	
Porte Sud du premier terrain	
1/50	J. Humbert 08.03.92

390

DH92 S301.

plafond de bois J108  
sur le pavement de la chambre J107

1/20 A chambre  
6.7.92.

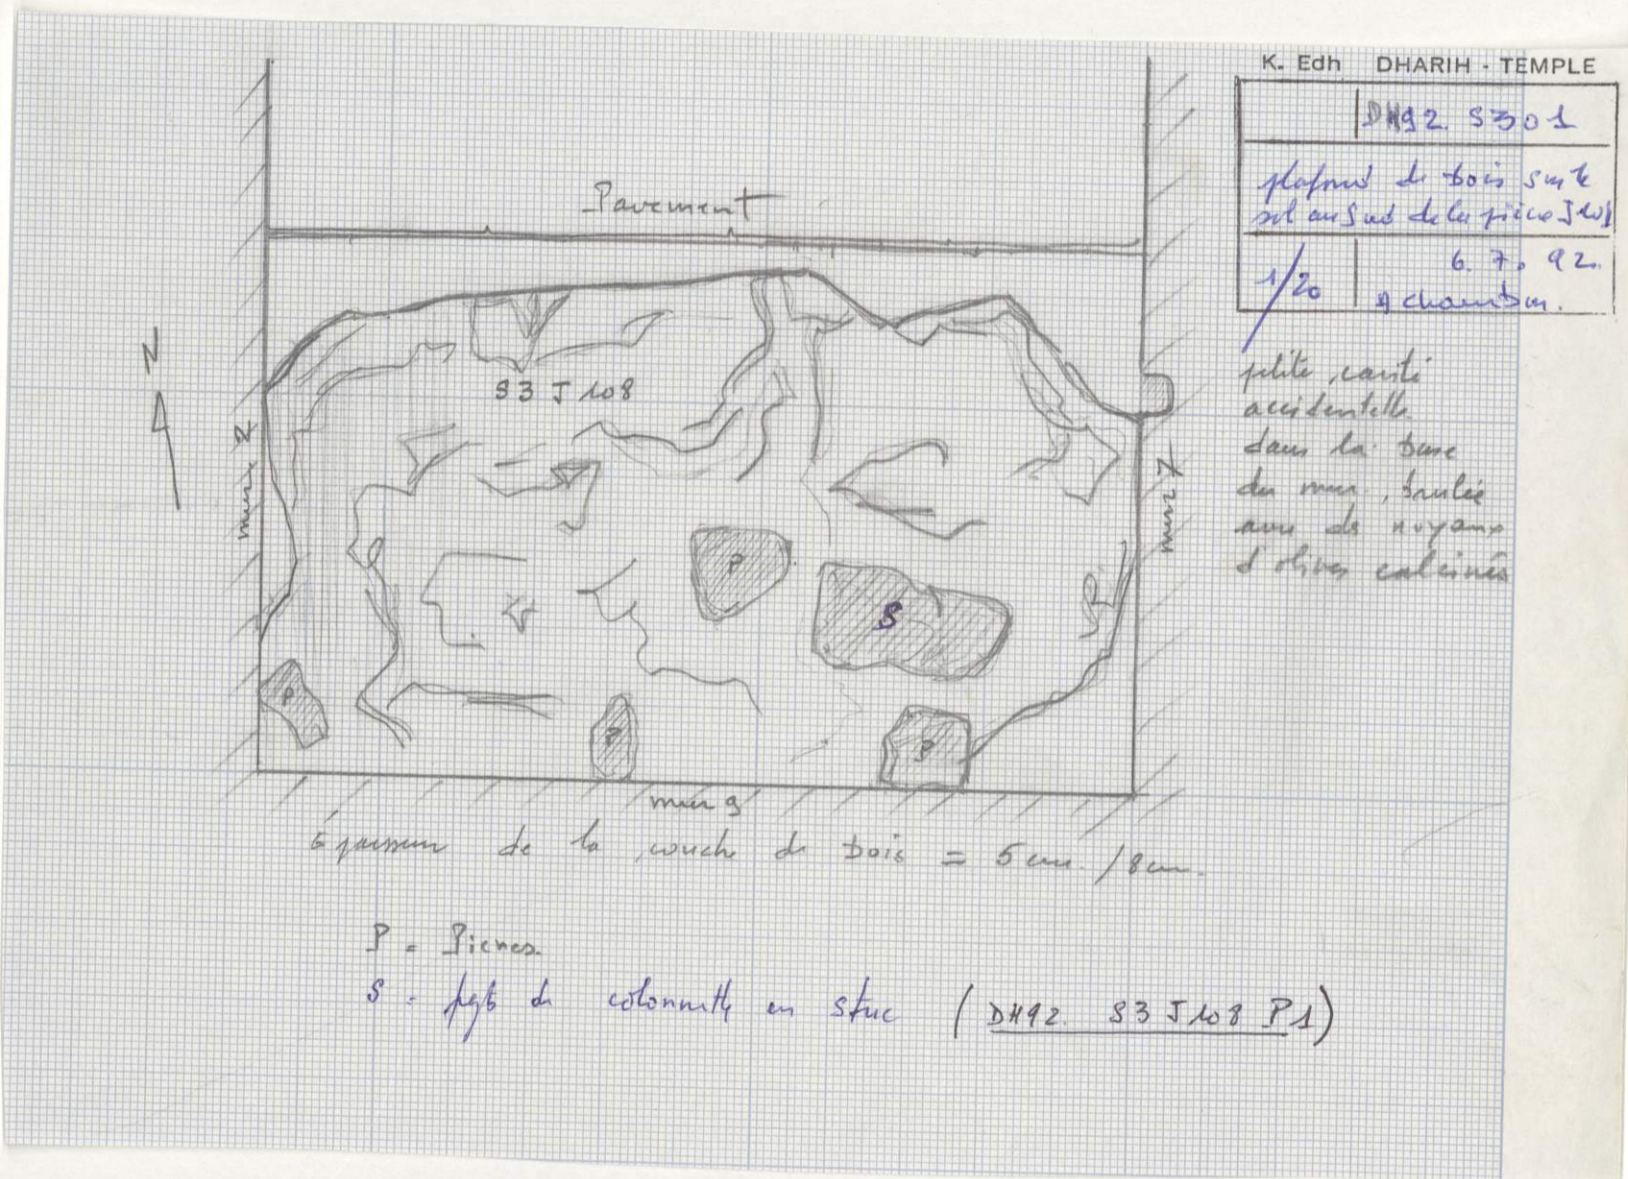


DH92 S301

plafond de bois sur le  
sol au sud de la pièce J107

1/20 6.7.92.  
A chambre.

petite, carte  
accidentelle  
dans la base  
du mur, saulée  
avec de nombreux  
d'objets calcinés

K. Edh DHARIH - TEMPLE  
 Re DH92 S302.  
 angle NO du couloir  
 1/80 H. Chambas  
 07.07.92

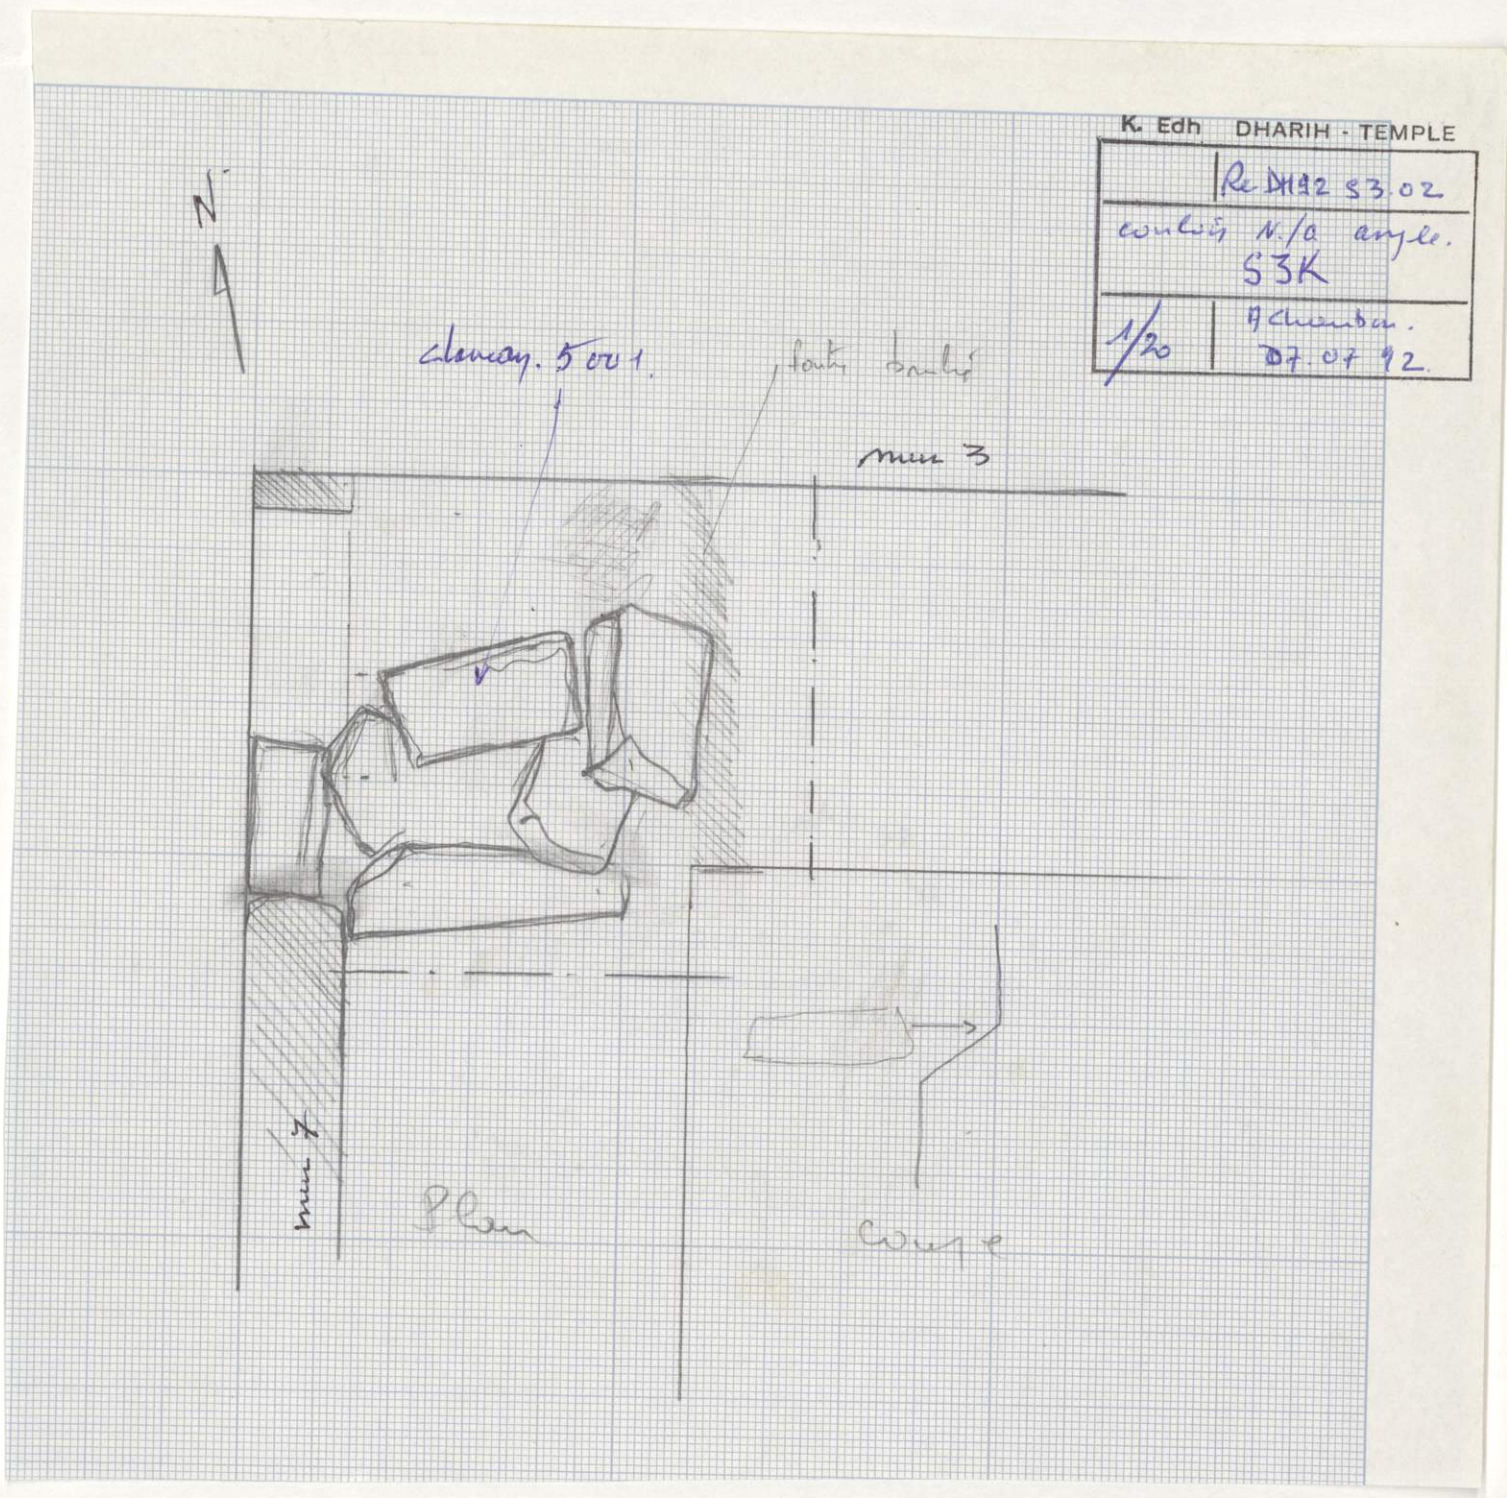


K. Edh DHARIH - TEMPLE  
 Re DH92 S3.02  
 couloir N/O angle.  
 S3K  
 1/20 H. Chambas.  
 07.07.92.

S3 K101

Re DH92 5303	
angle N/O du couloir	
S3K	
1/20	A. Chamban 07.07.92.


Re DH92 5303.	
couloir N/O angle- structure 104	
1/20	A Chamban 07-07-92.

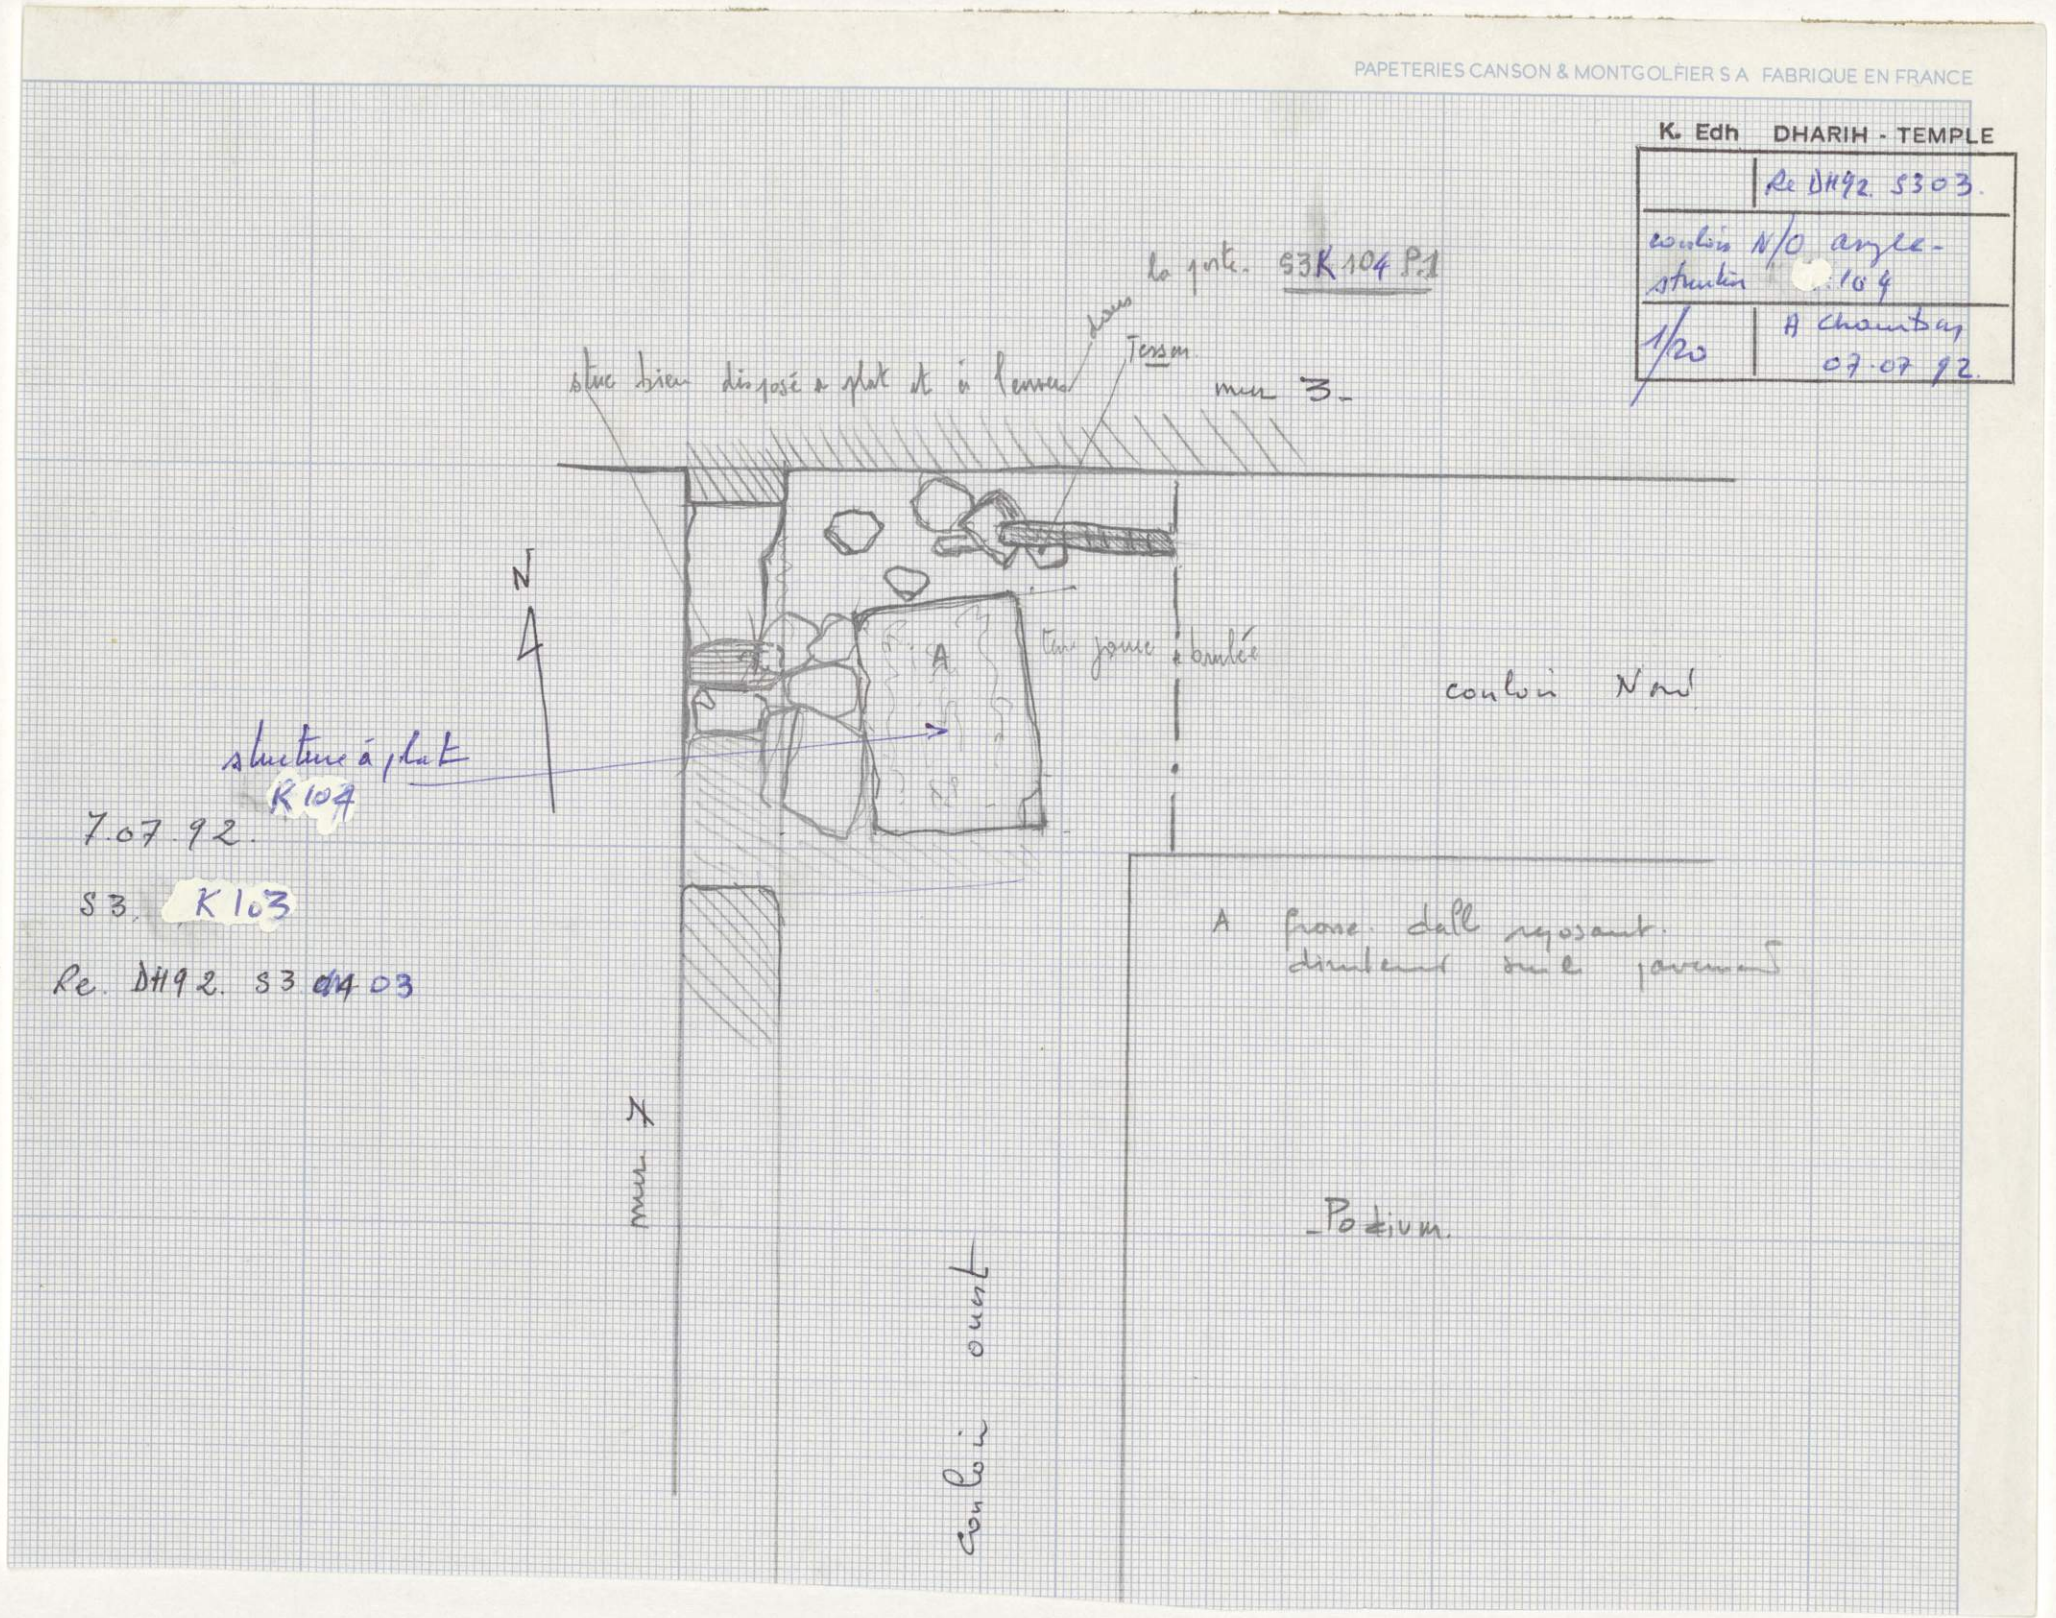


structure à plate  
R104  
7.07.92.  
S3. K103  
Re. DH92. 53 04 03


Re DH 92 53.11
chambre J lot.
complément au relevé du mur 2
juillet 92
/s/ Jean Humbert

étalé à partir du dessin de R de la zone 116 Re DH 91 53.24

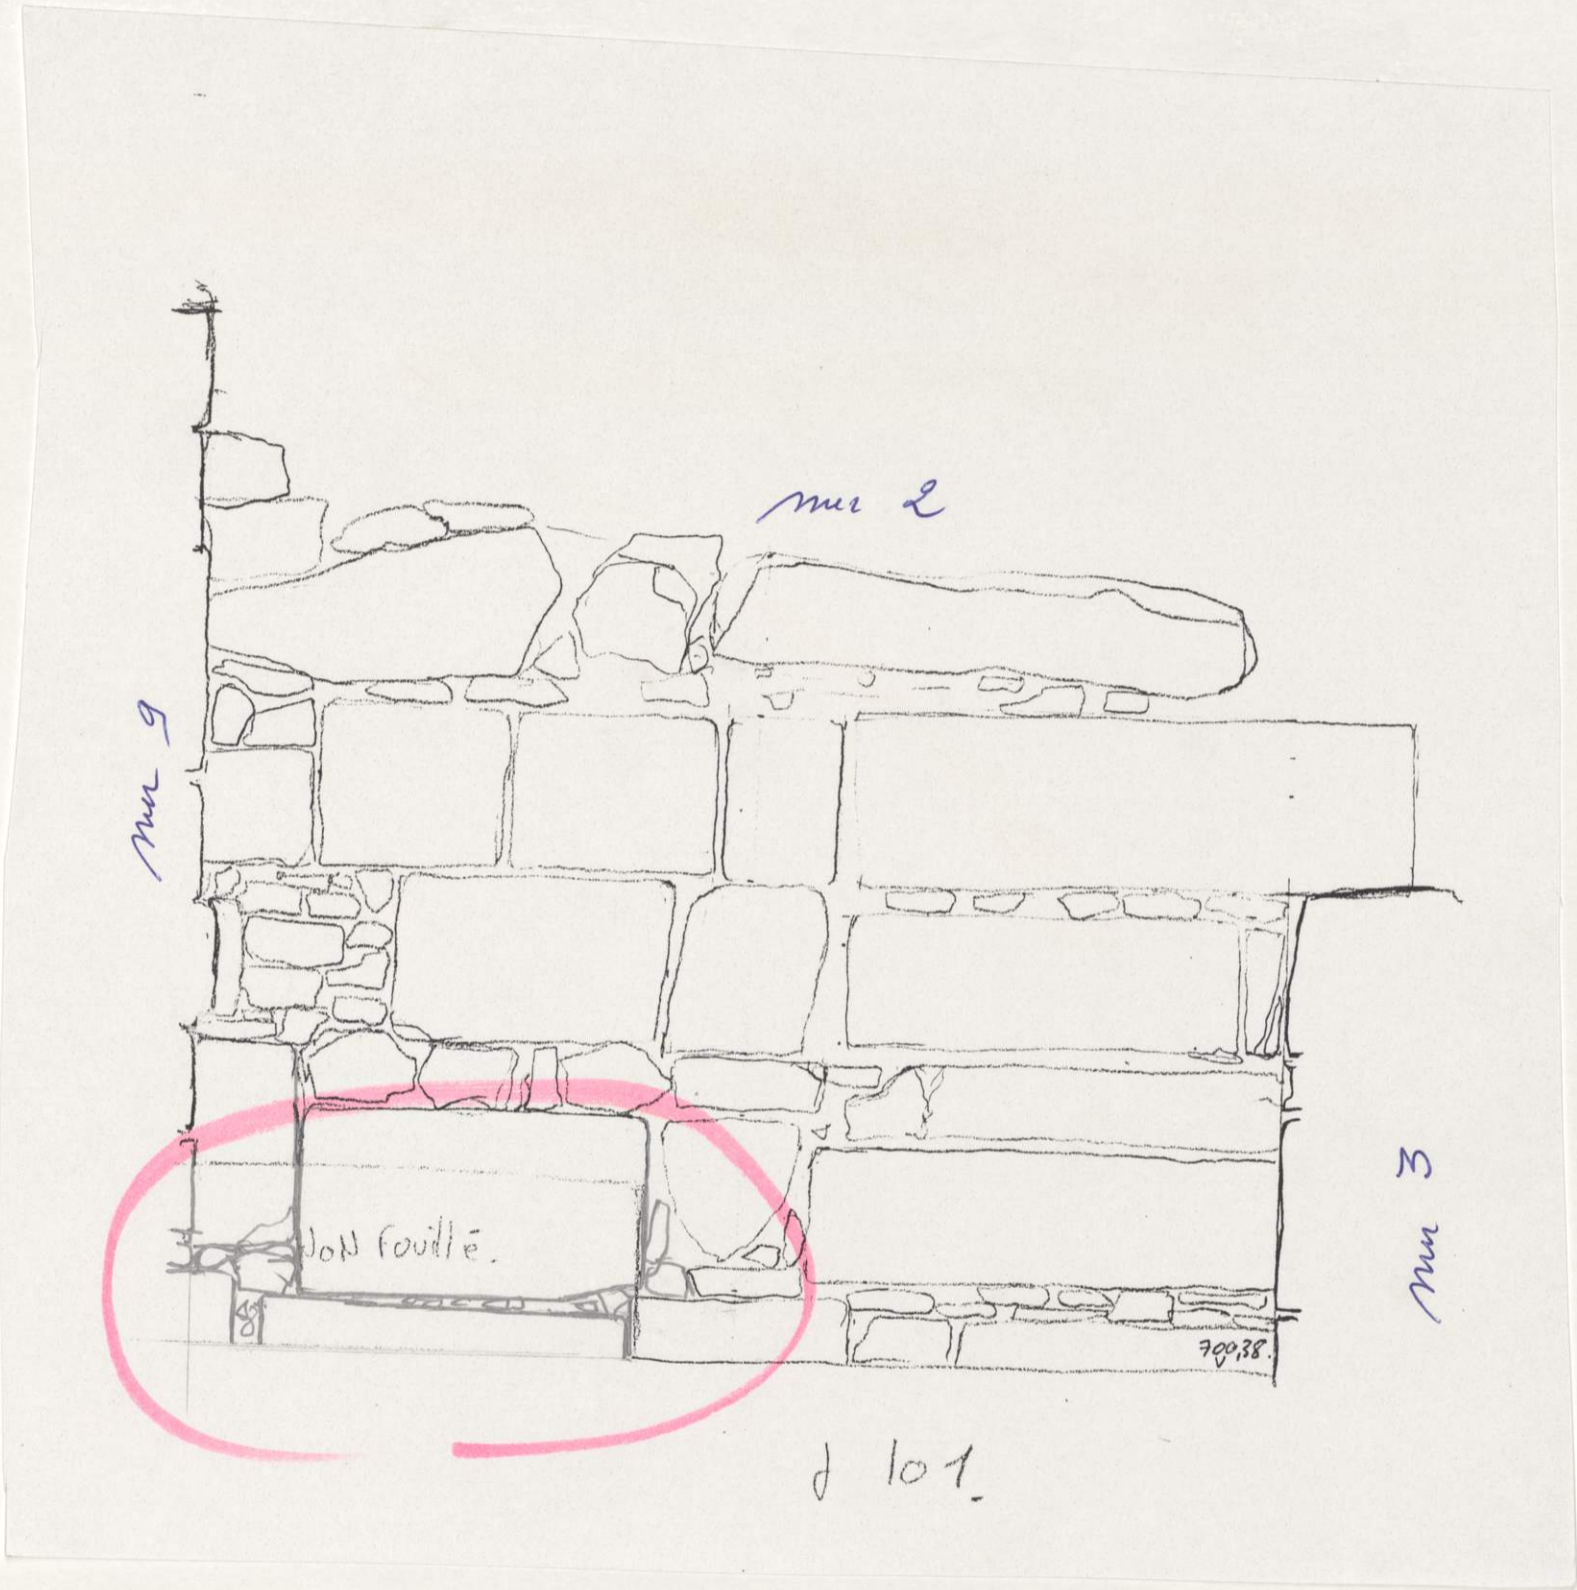

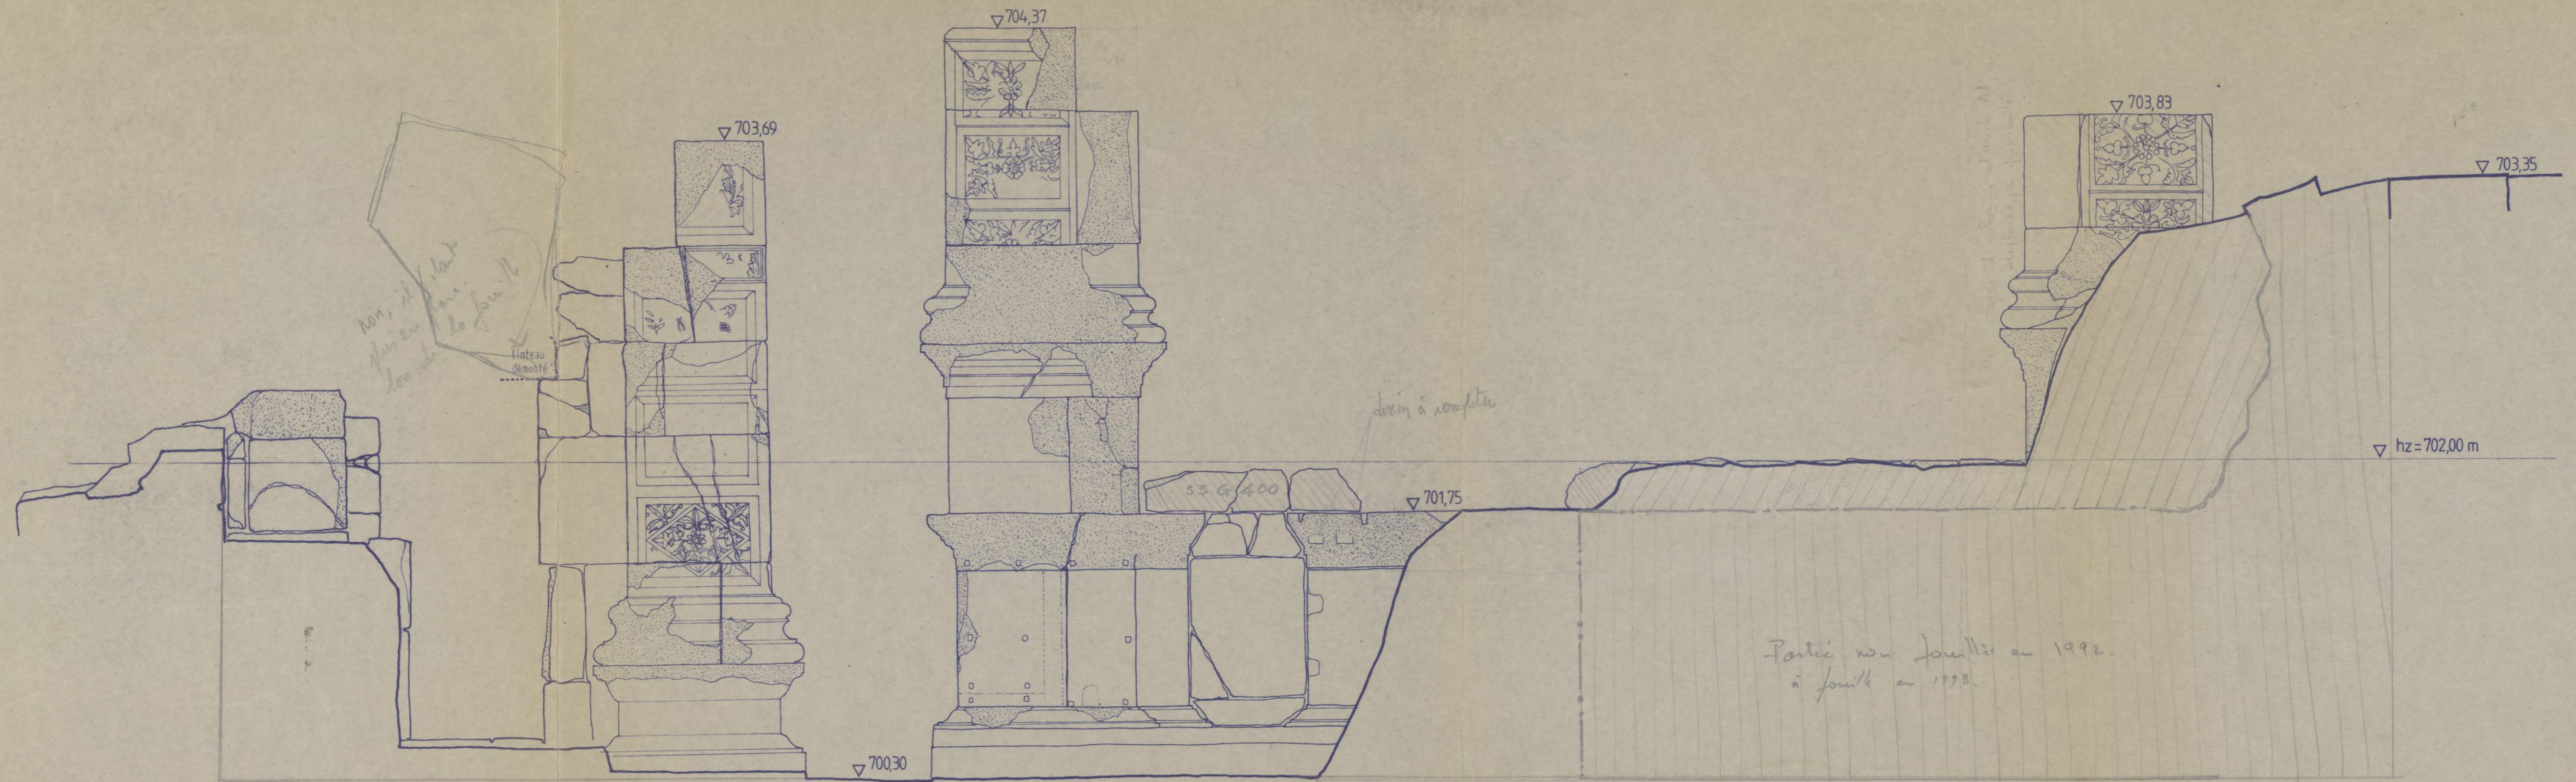


Modification juin 1992: "état après la campagne de 1991".

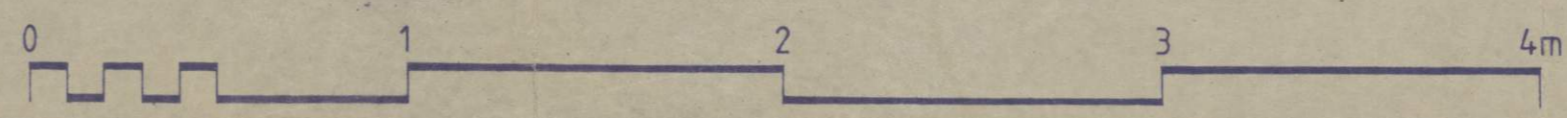

Khirbet edh Dharih, sanctuaire;  
 fouilles de la campagne de fouilles de 1897  
 éch. 1/20. R. de La Noue 1990. Pl. N° 131.

Archives de la Maison Archéologie & Ethnologie René-Ginouvès.  
 TOUS DROITS RESERVES. Reproduction strictement réservée à un usage privé.

↑ Pto

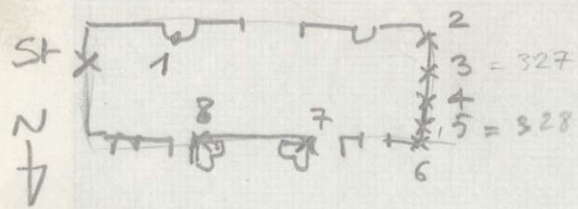

Théo mis à 0 sur Pho  
*(en visée)*

TOPO CELLA TEMPLE  
1917/192 JH.

227,56  
-----  
38,46


Pto	x	d	(X, Y)
Pto	0	10,64	(, )
1	65,20	4,31	(3,68; 2,24)
2	91,86	16,26	(16,13; 2,07)
(327) 3	99,80	15,97	(15,97; 0,52) ~
4	106,30	15,93	(15,85; -1,57)
(328) 5	115,53	16,14	(15,66; -3,90)
6	120,12	15,19	(14,44; -4,72)
7	124,82	11,38	(10,53; -4,32)
8	149,30	5,36	(3,83; -3,75)

$$\frac{10,64^2 - 15,97^2 + 19,23^2}{2 \times 19,23} =$$

$$X = 5,98$$

$$\sqrt{10,64^2 - 5,98^2}$$



$$Y = 8,84$$

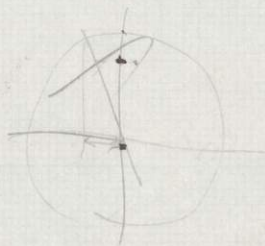

327 (-16,72; 9,50) / 328 (16,72; 11,40)

Kh. Dharih  
Sarcophage S4 (cella).  
Plan de chute des blocs n°2  
1/50° 16/7/92 J.H.

K. Edh DHARH - TEMPLE	
Re DH92.54.02	
cella plan de chute des blocs N°2	
1/50°	J.H. 16/7/92

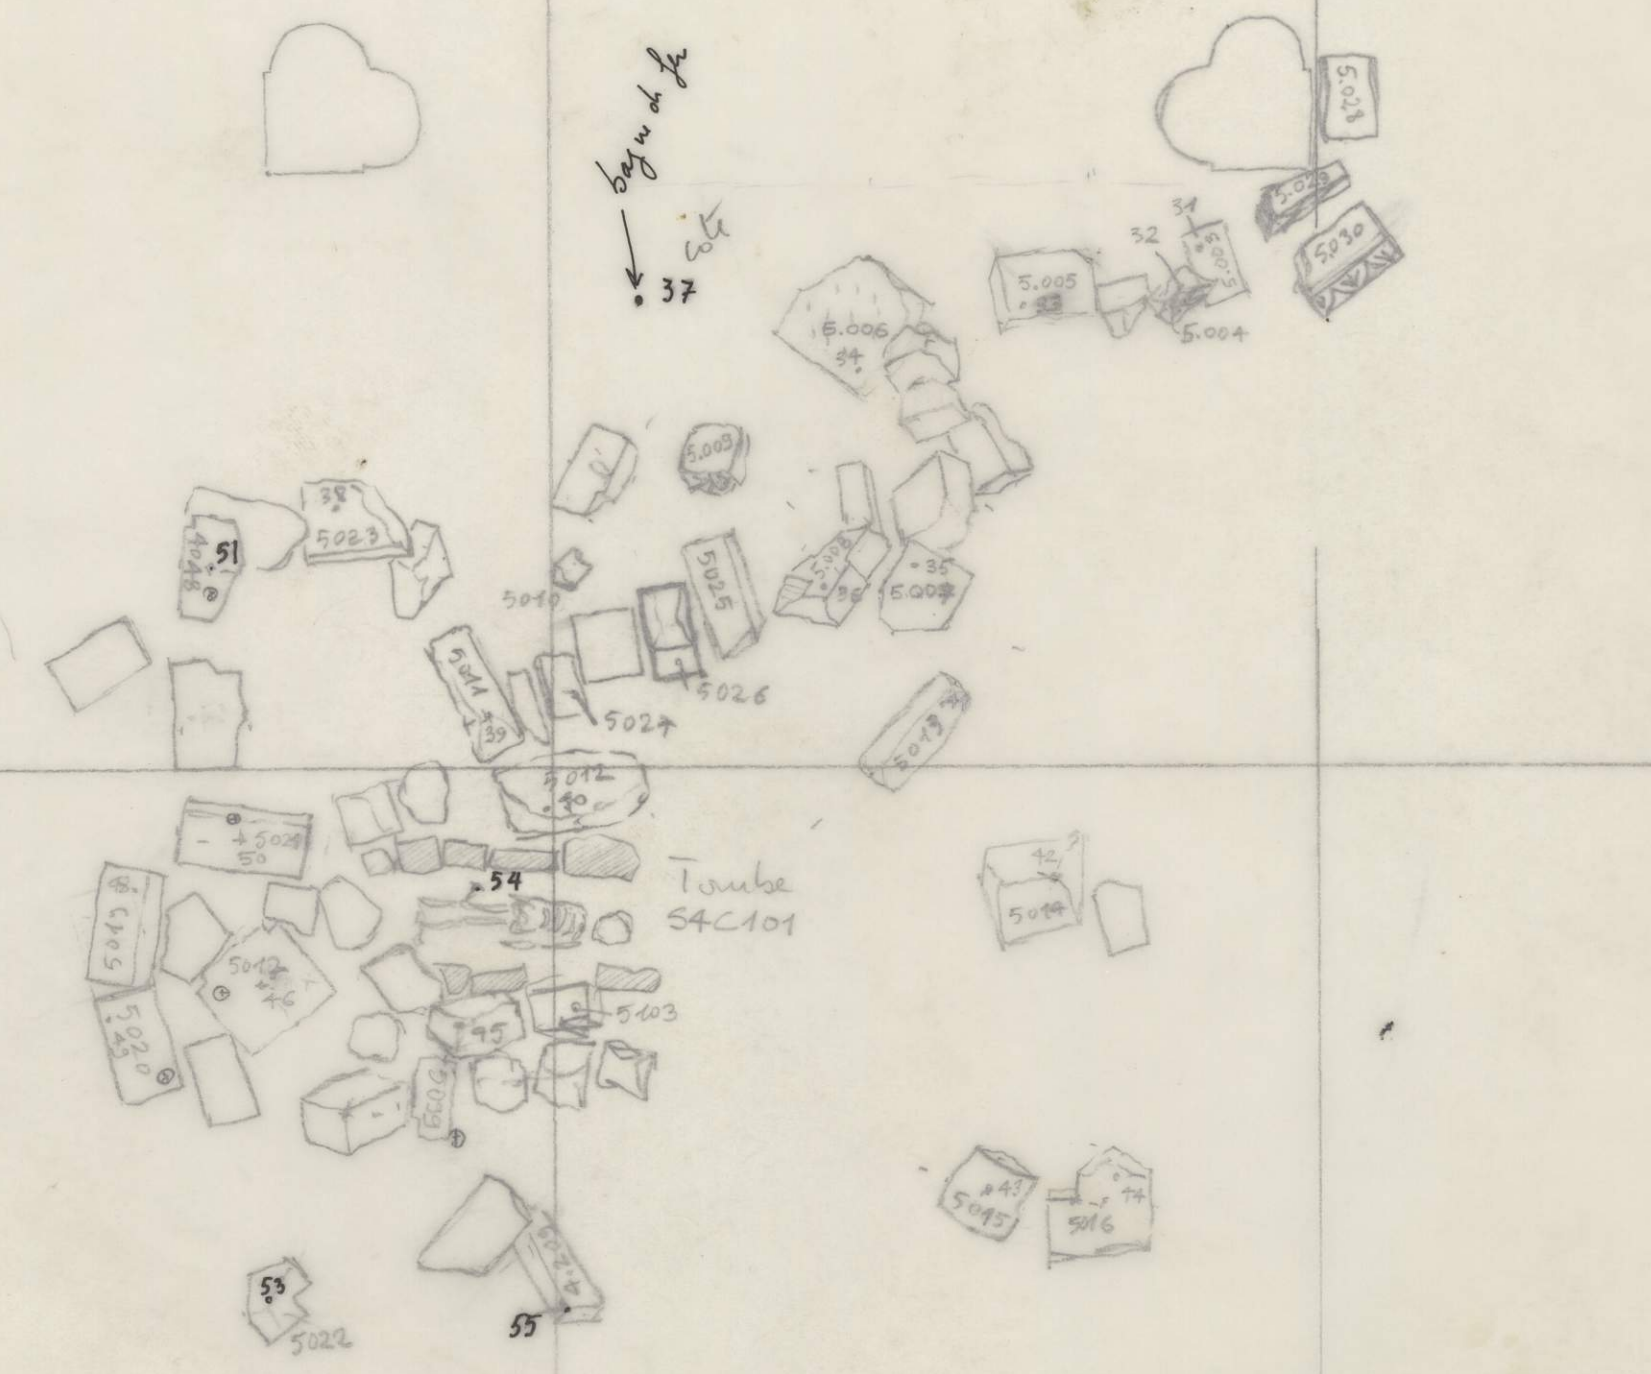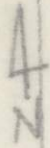

blocs. 5003  
↓  
5030  
+ 5099  
+ 5103

blocs. 4.048  
4.196  
4.209


2 fragments d'enduit  
1/4 de colonne canalisée  
sous 4196



Sandruane : alla 1/50° Plan de planche les blocs N°3



c'est vraisemblablement  
le bloc disparu de Champ.  
côté pte. de H100.  
cf LARME //

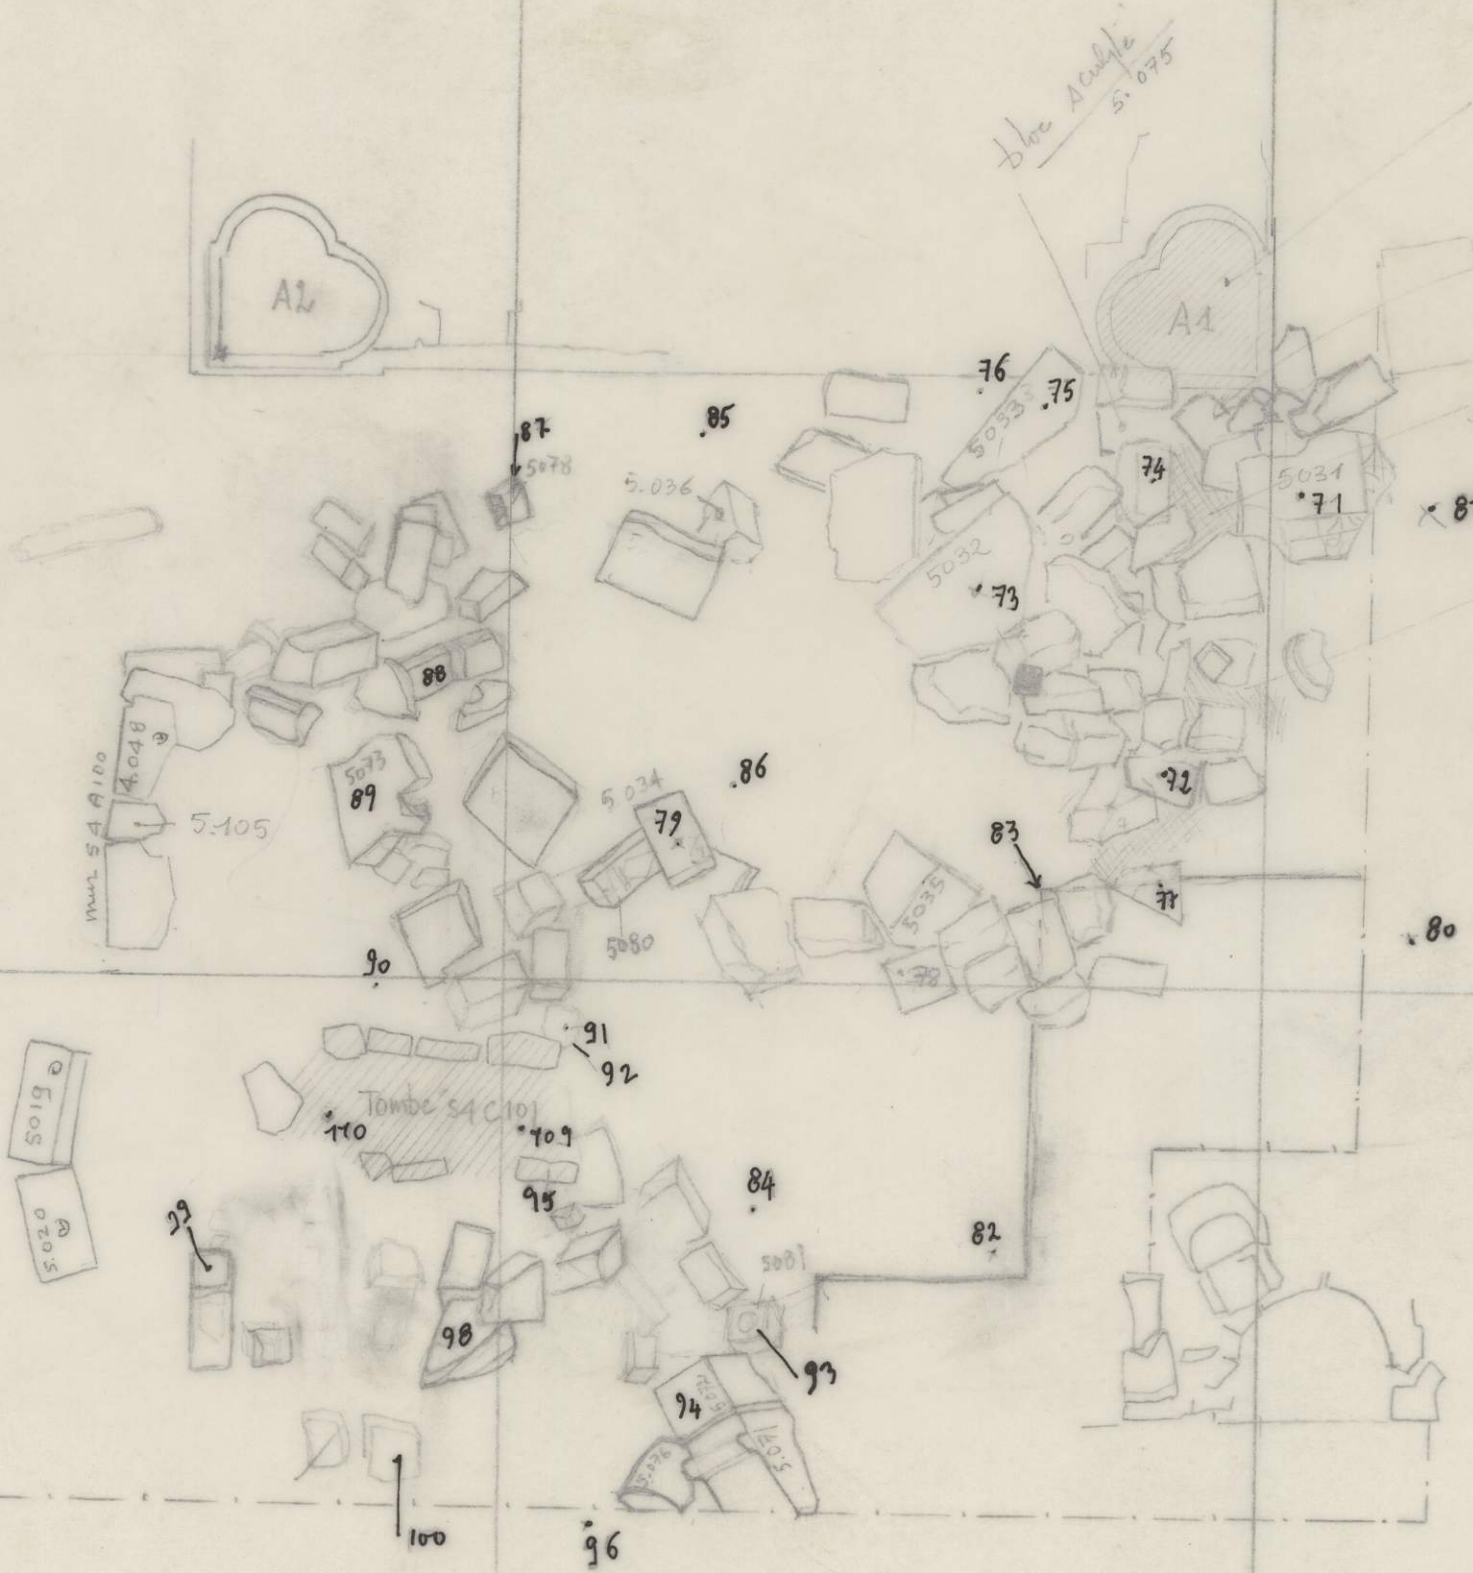

5,25

K. Edh DHARH - TEMPLE	
	Re. DHARH S4 03
cella // chûti. de pierres n°3.	
1/50	↓ hument 20.21.07.92

au sud de A1, contre  
le stylobate et à 40 cm  
au dessus du dallage du podium  
se trouve 5038 et 87.4

Poche de rebuts

60cm sous et aboli un ft de  
tambois de rebuts.

- blocs 5011 - 5020
- 5031 - 5036
- 5041
- 5051 - 73
- 76
- 5080
- 5081

KA - Ede - Dhout  
S4


1/50 JH - 1/8/92



Plan de chute des blocs N°4  
dans la cellule

K. Esth DHARINI - TEMPLE	
Re 3192. S4 04	
Plan de chute de blocs n°4 Cellule	
1/50	J. Humbert 1.8.92

711	296	715
712	410	750
713	"	250
714	220	"
715	112	840

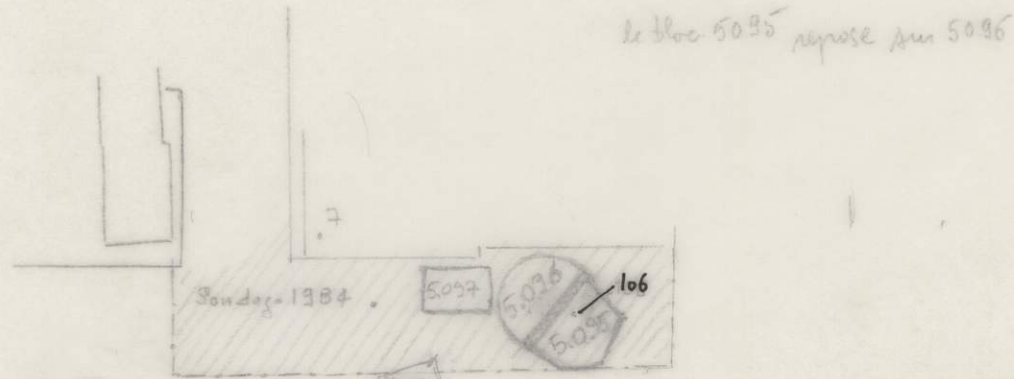

5096 tambour de colonne  
bois

5097 bois de palmette

5080 losange peint à rouge

cote ref 299

101	233
102	272
103	310
104	288
105	336
106	399



ref 208  
1 249  
2 249


5.192

499  
288  
211

KH - Edh Dharih  
54 1/50

plan de distribution des blocs N°5

4

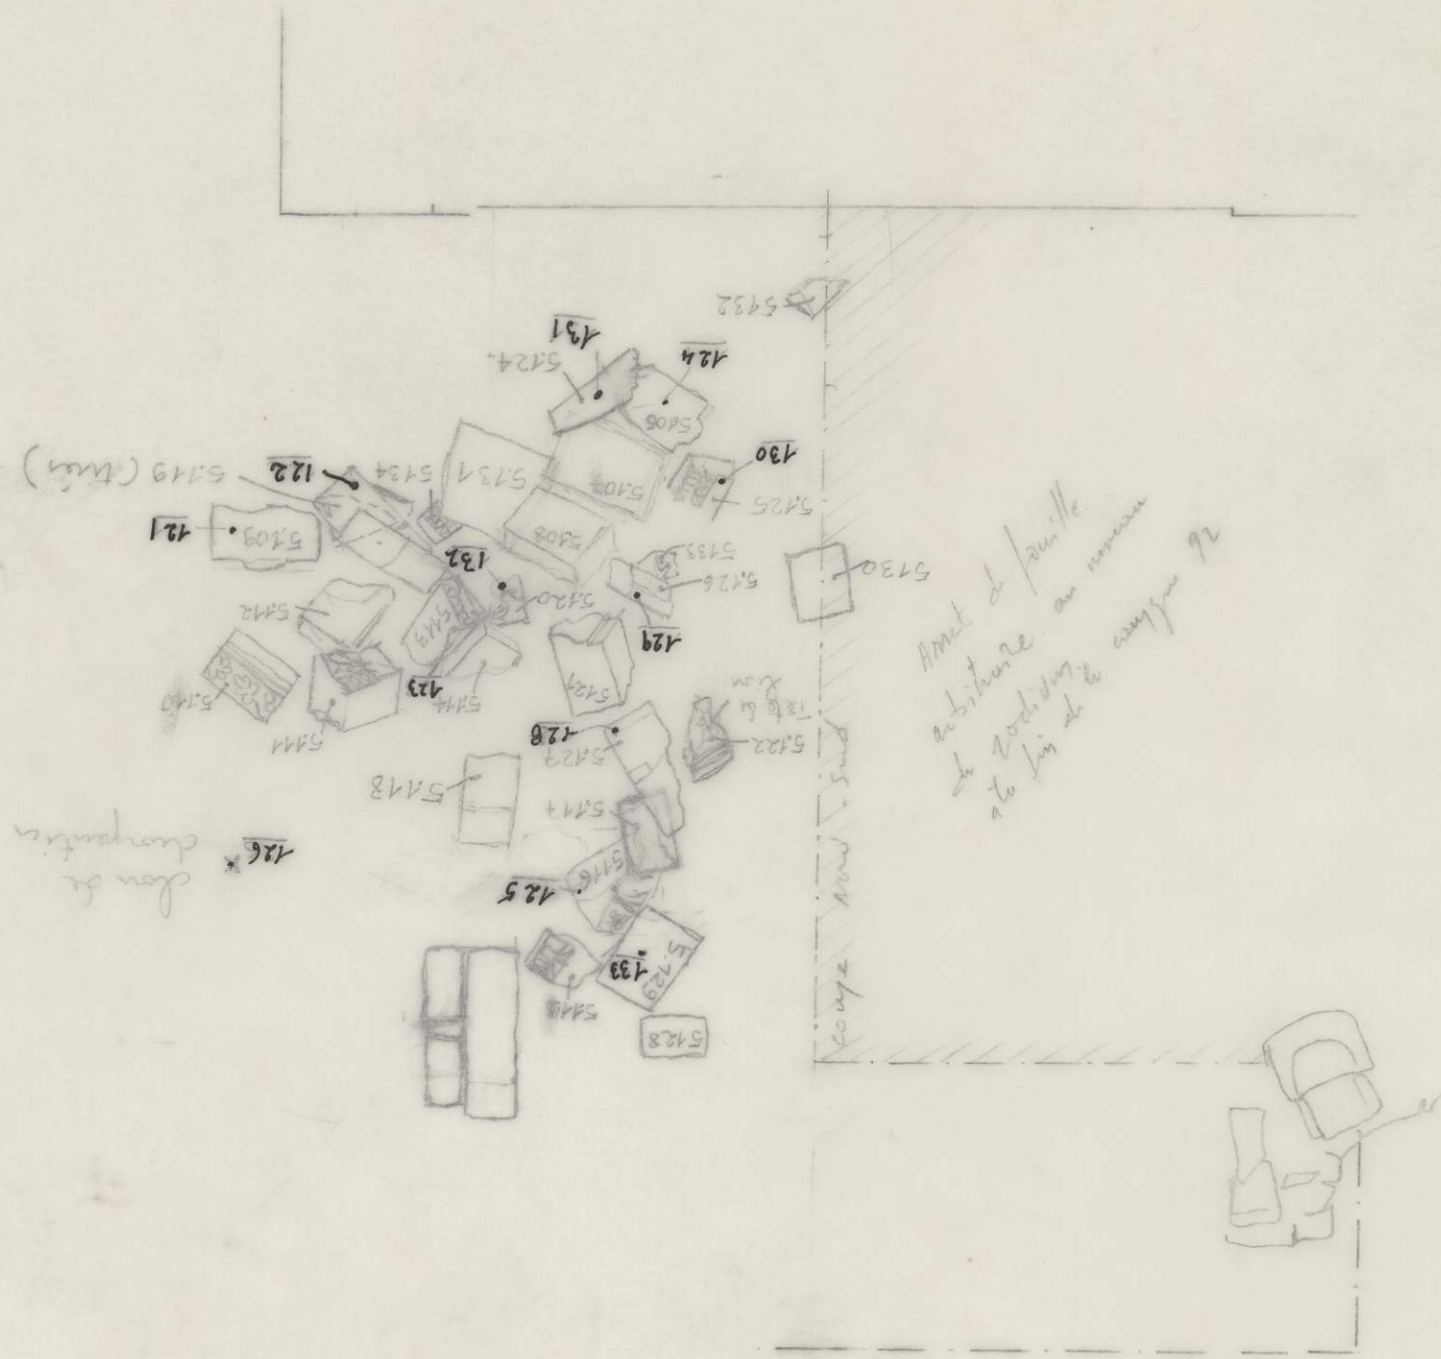

5120  
5106 - 5118  
blocs

K. Edh DHARH - TEMPLE	
R. DH92. 54.05	
plan de distribution des blocs	
N°5	
1/50	d. nombre

H 92 S4C

Cella : structures 017 dans partie avant  
1/20° 21/07/92 Jean Humbert

506  
593

K. Edh DHARIH - TEMPLE

Re DH 92 S4.06

Cella : structure marmolite  
No - S4E100

1/20° Jean Humbert

-15

-13



328 + 5

+ 4

327 + 3  
+ 1

299  
 E 182/703,08  
 O 173/703,17  
 N 159/703,31  
 235

K. Edh DHARIM - TEMPLE  
 R DH9254 07  
 Tombe col. bedouine  
 + structure tardive  
 S4 A100  
 1/20 d. Humbert  
 01 07 09.92.


Ech: 1/20<sup>m</sup>  
 DH, 18/92

DH92 SAC101



Parement N de mur S de  
 la tombe SAC101


E-O

Tombe. C. Nord

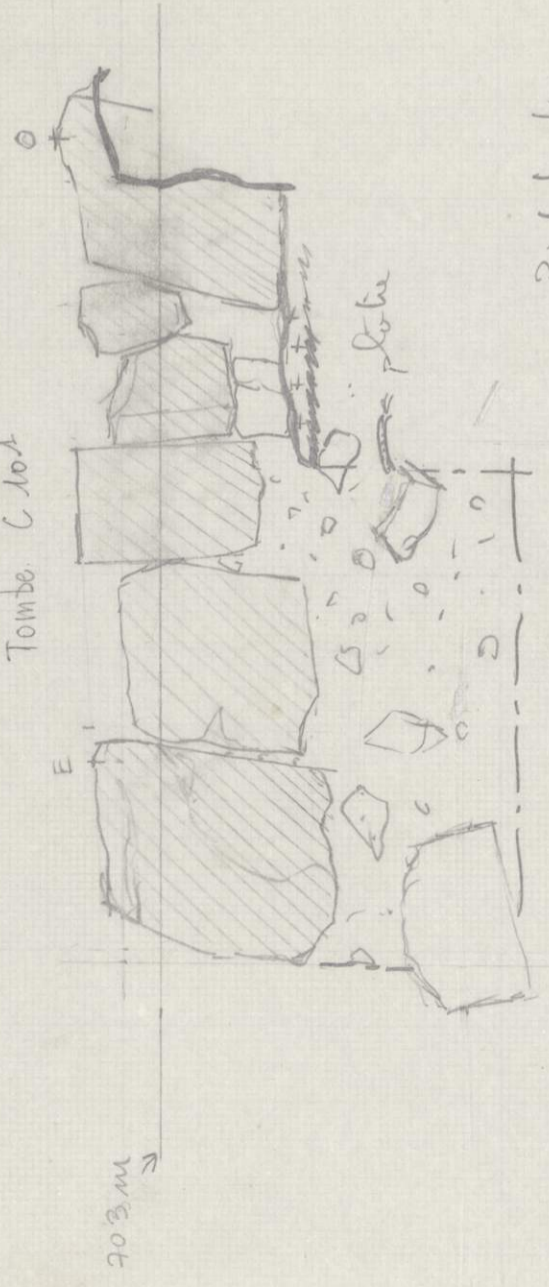

Pied droit  
 Elevation du reg. le Sud.

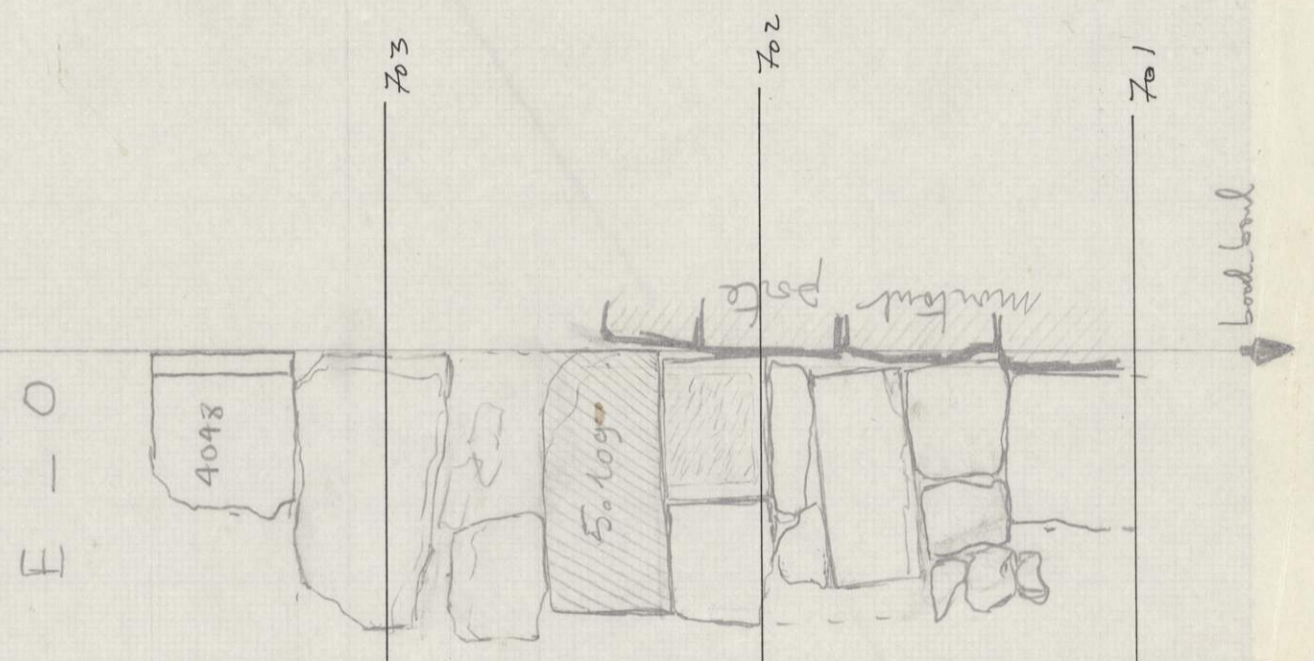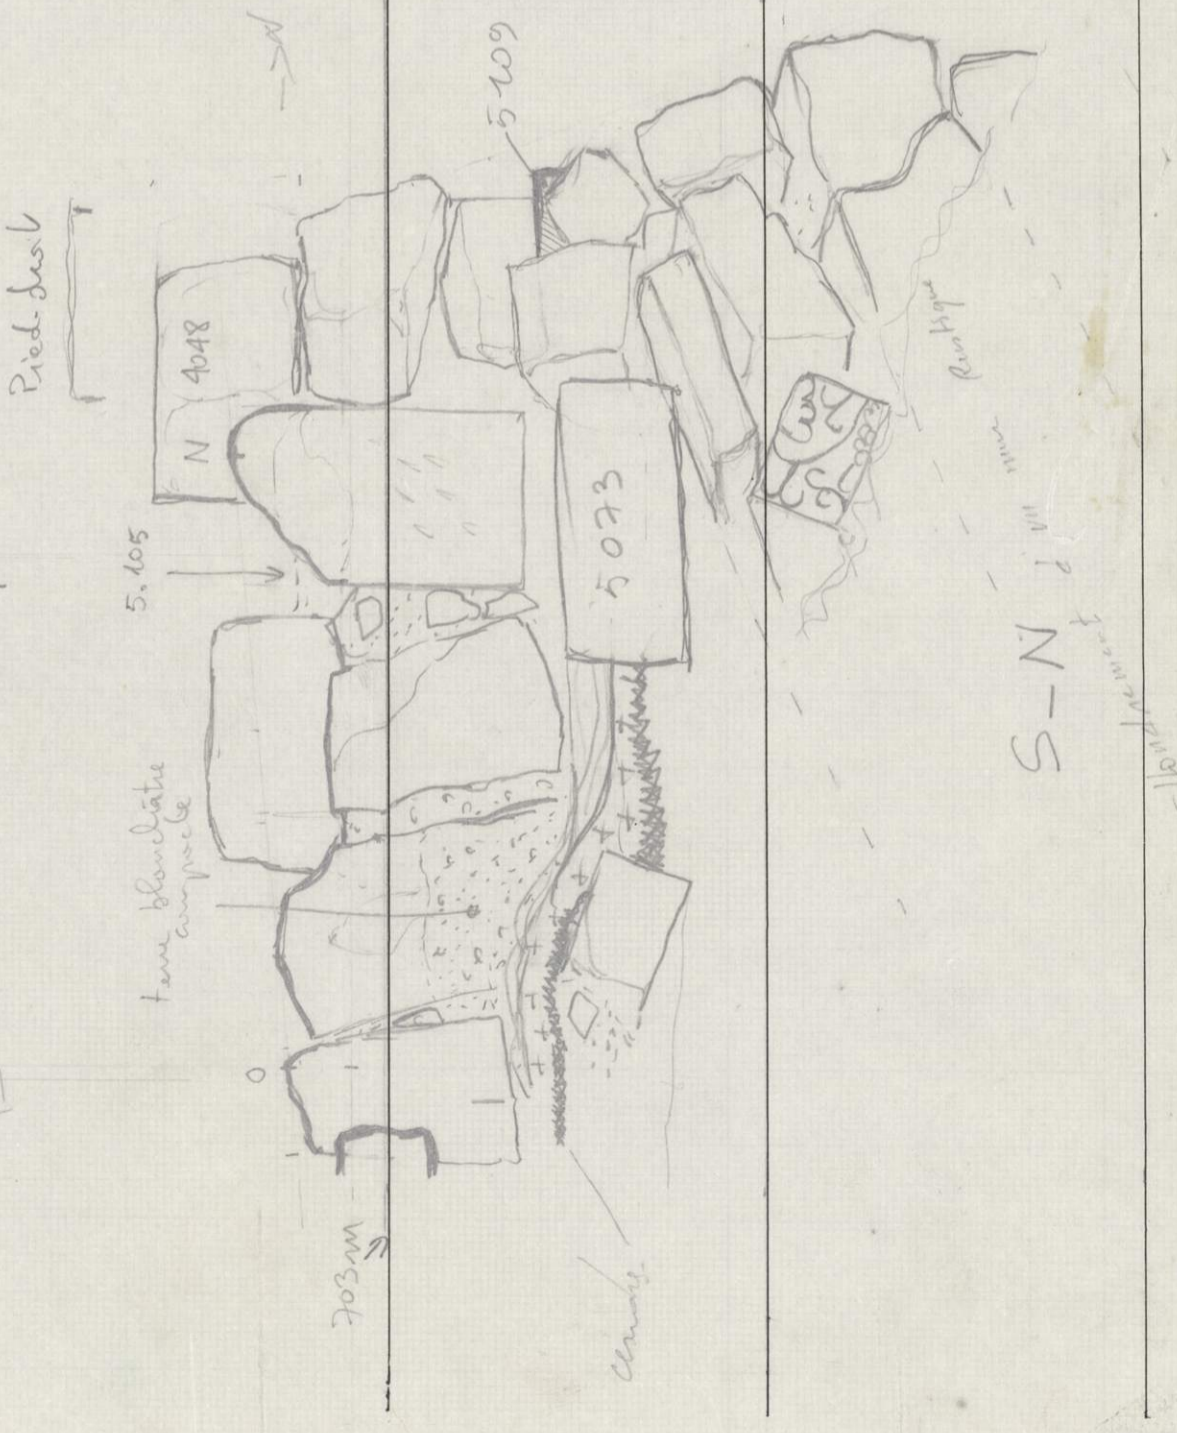

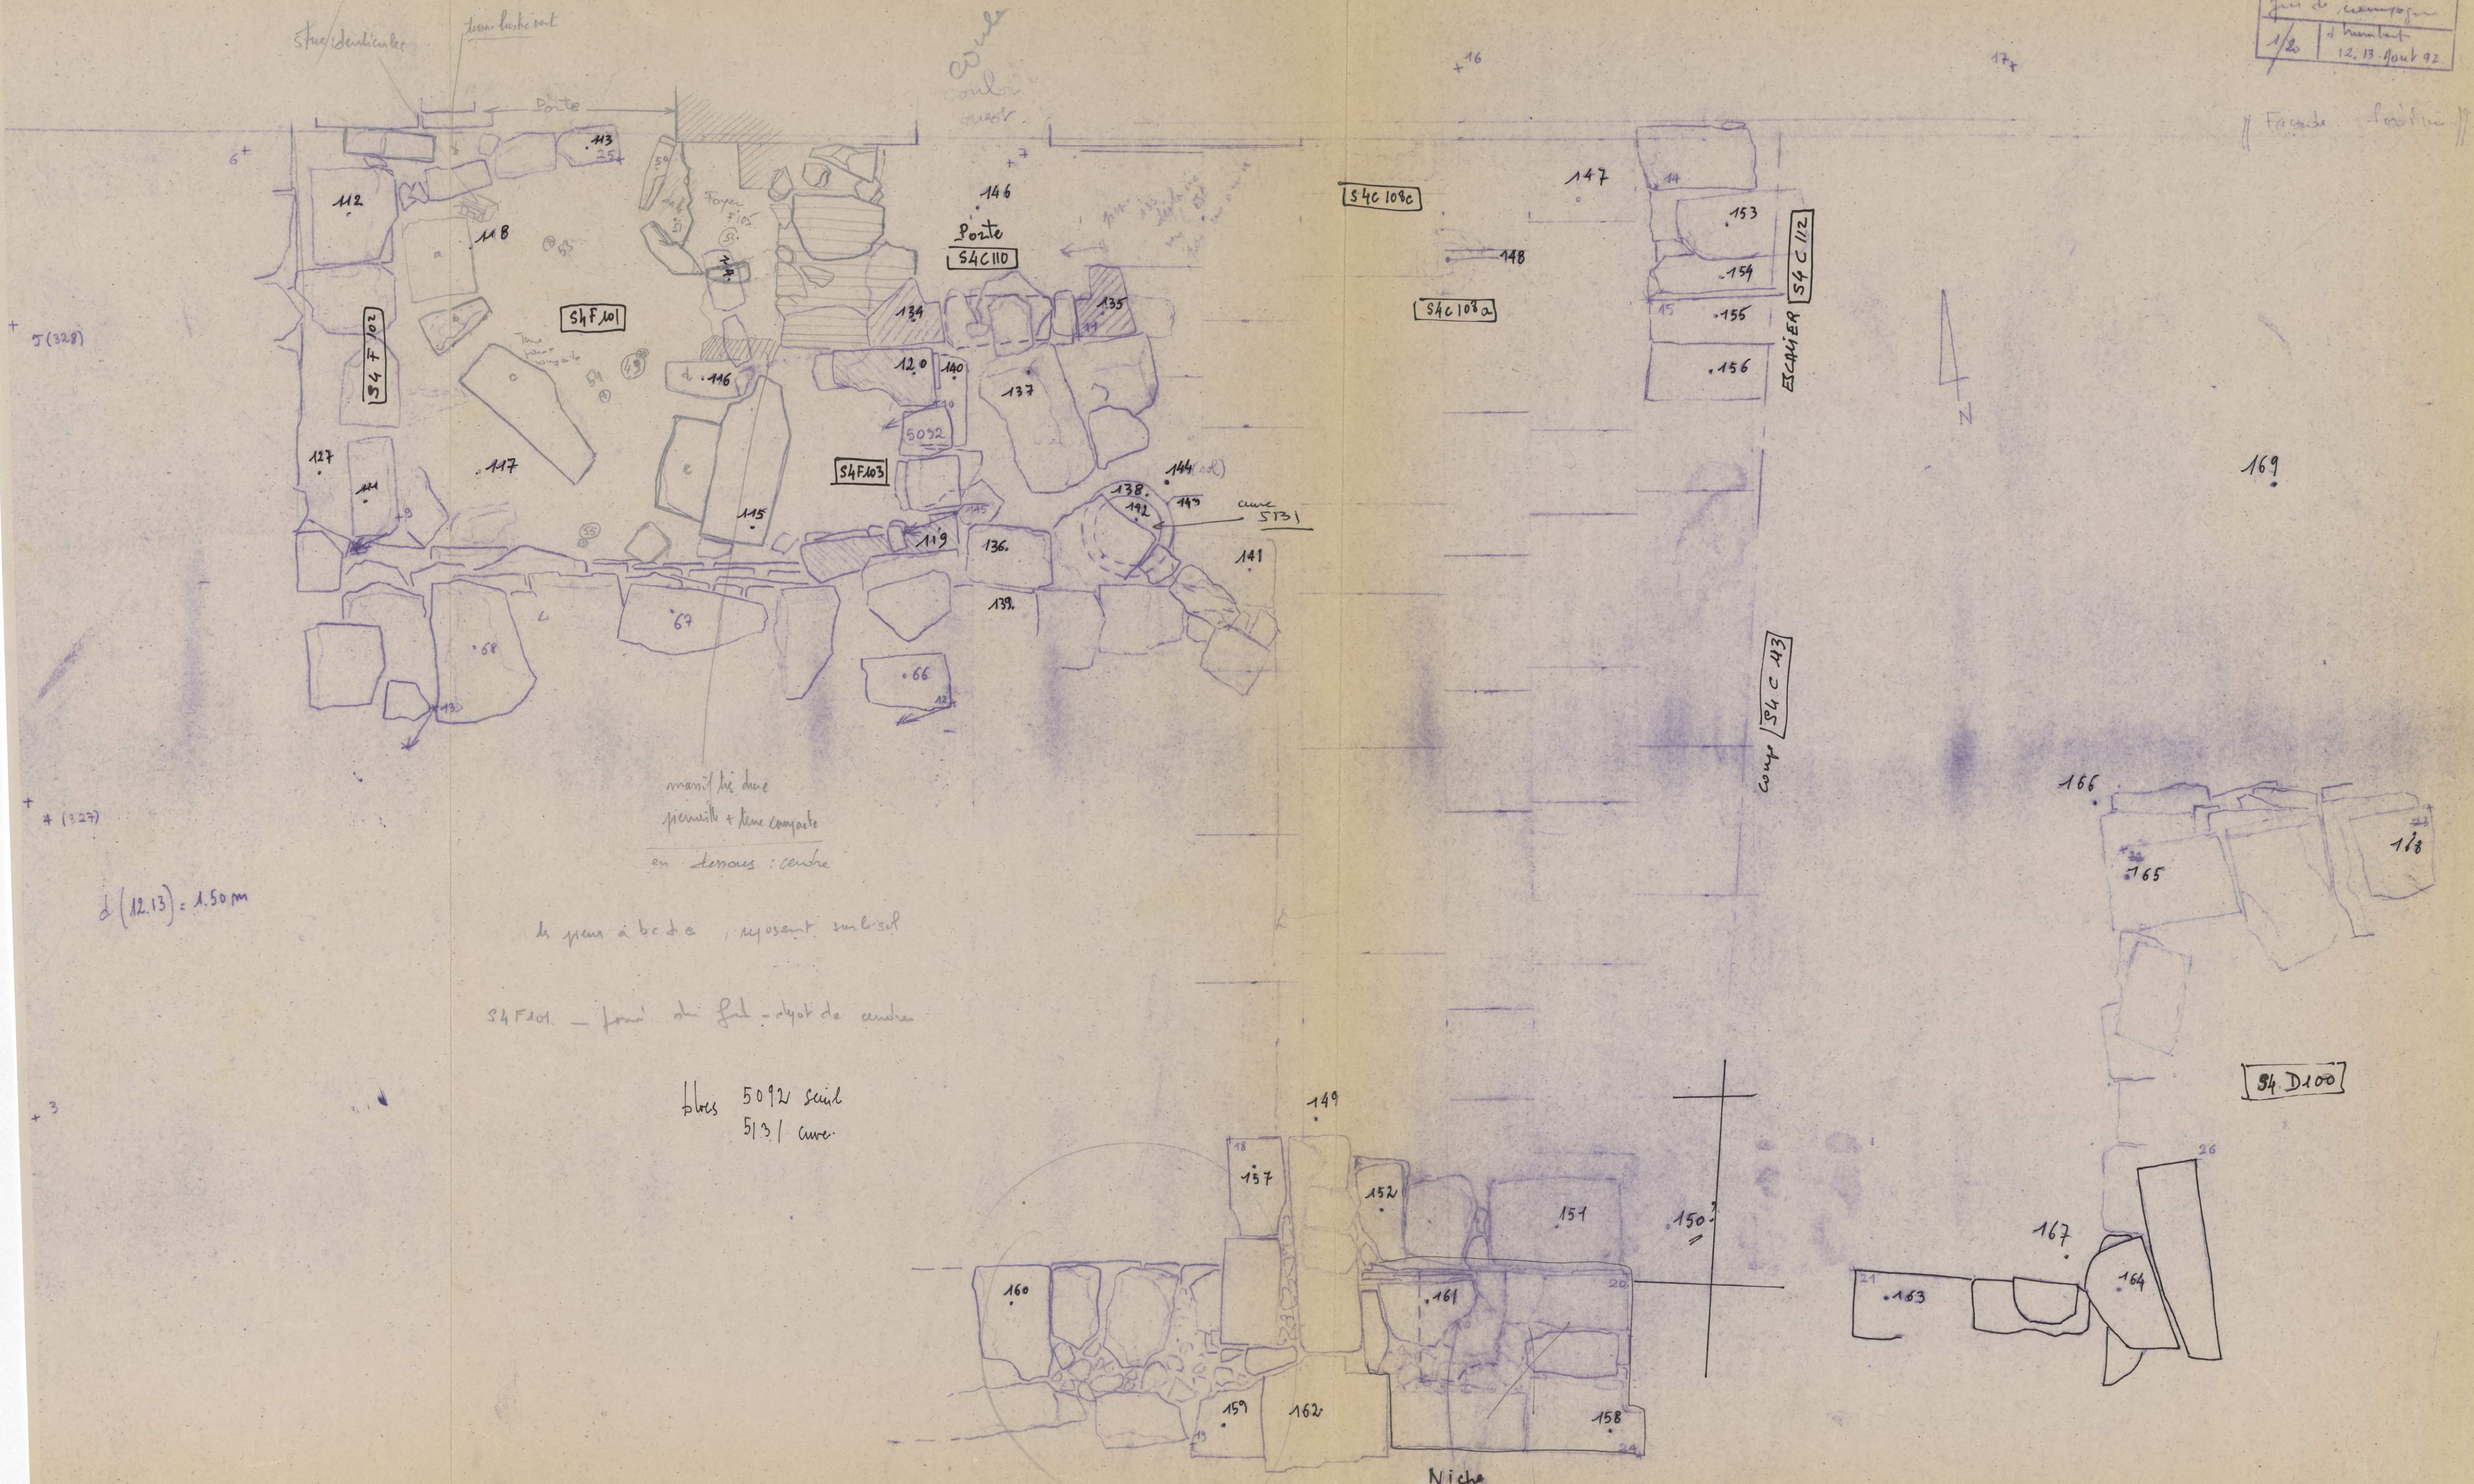

+ 5 (328)

+ 4 (327)

+ 3

+ 2

d(12.13) = 1.50 m

manif. de deux  
 pierres + terre compacte  
 en dessous : cendre

de pierre à bords reposant sur le sol

S4F101 - fond de feu - alvéole de cendre


plots 5092 sur  
 513 / cure

Niche  
 S4F111 S4F120





Kh-Edha Dhauri  
S4C100 1/50  
JH 9/8/32

Plan de chute N°6

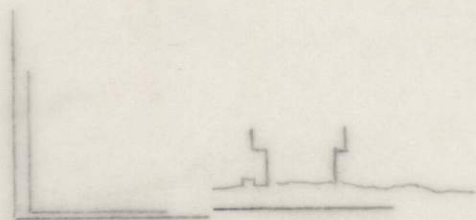

5735

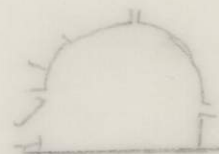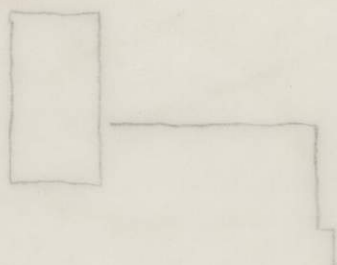

K. Edh	DHARIH	TEMPLE
1/50	J. Humbert	Re M 52 54-10
		CELIA - plan de chute
		N°6

26




368 488  
620 705

10,36  
1997

5.07.92  
chutes de pierres sur la Cella N°1  
Re DH92 5401  
Pisre OUZOULIAS

↑  
2

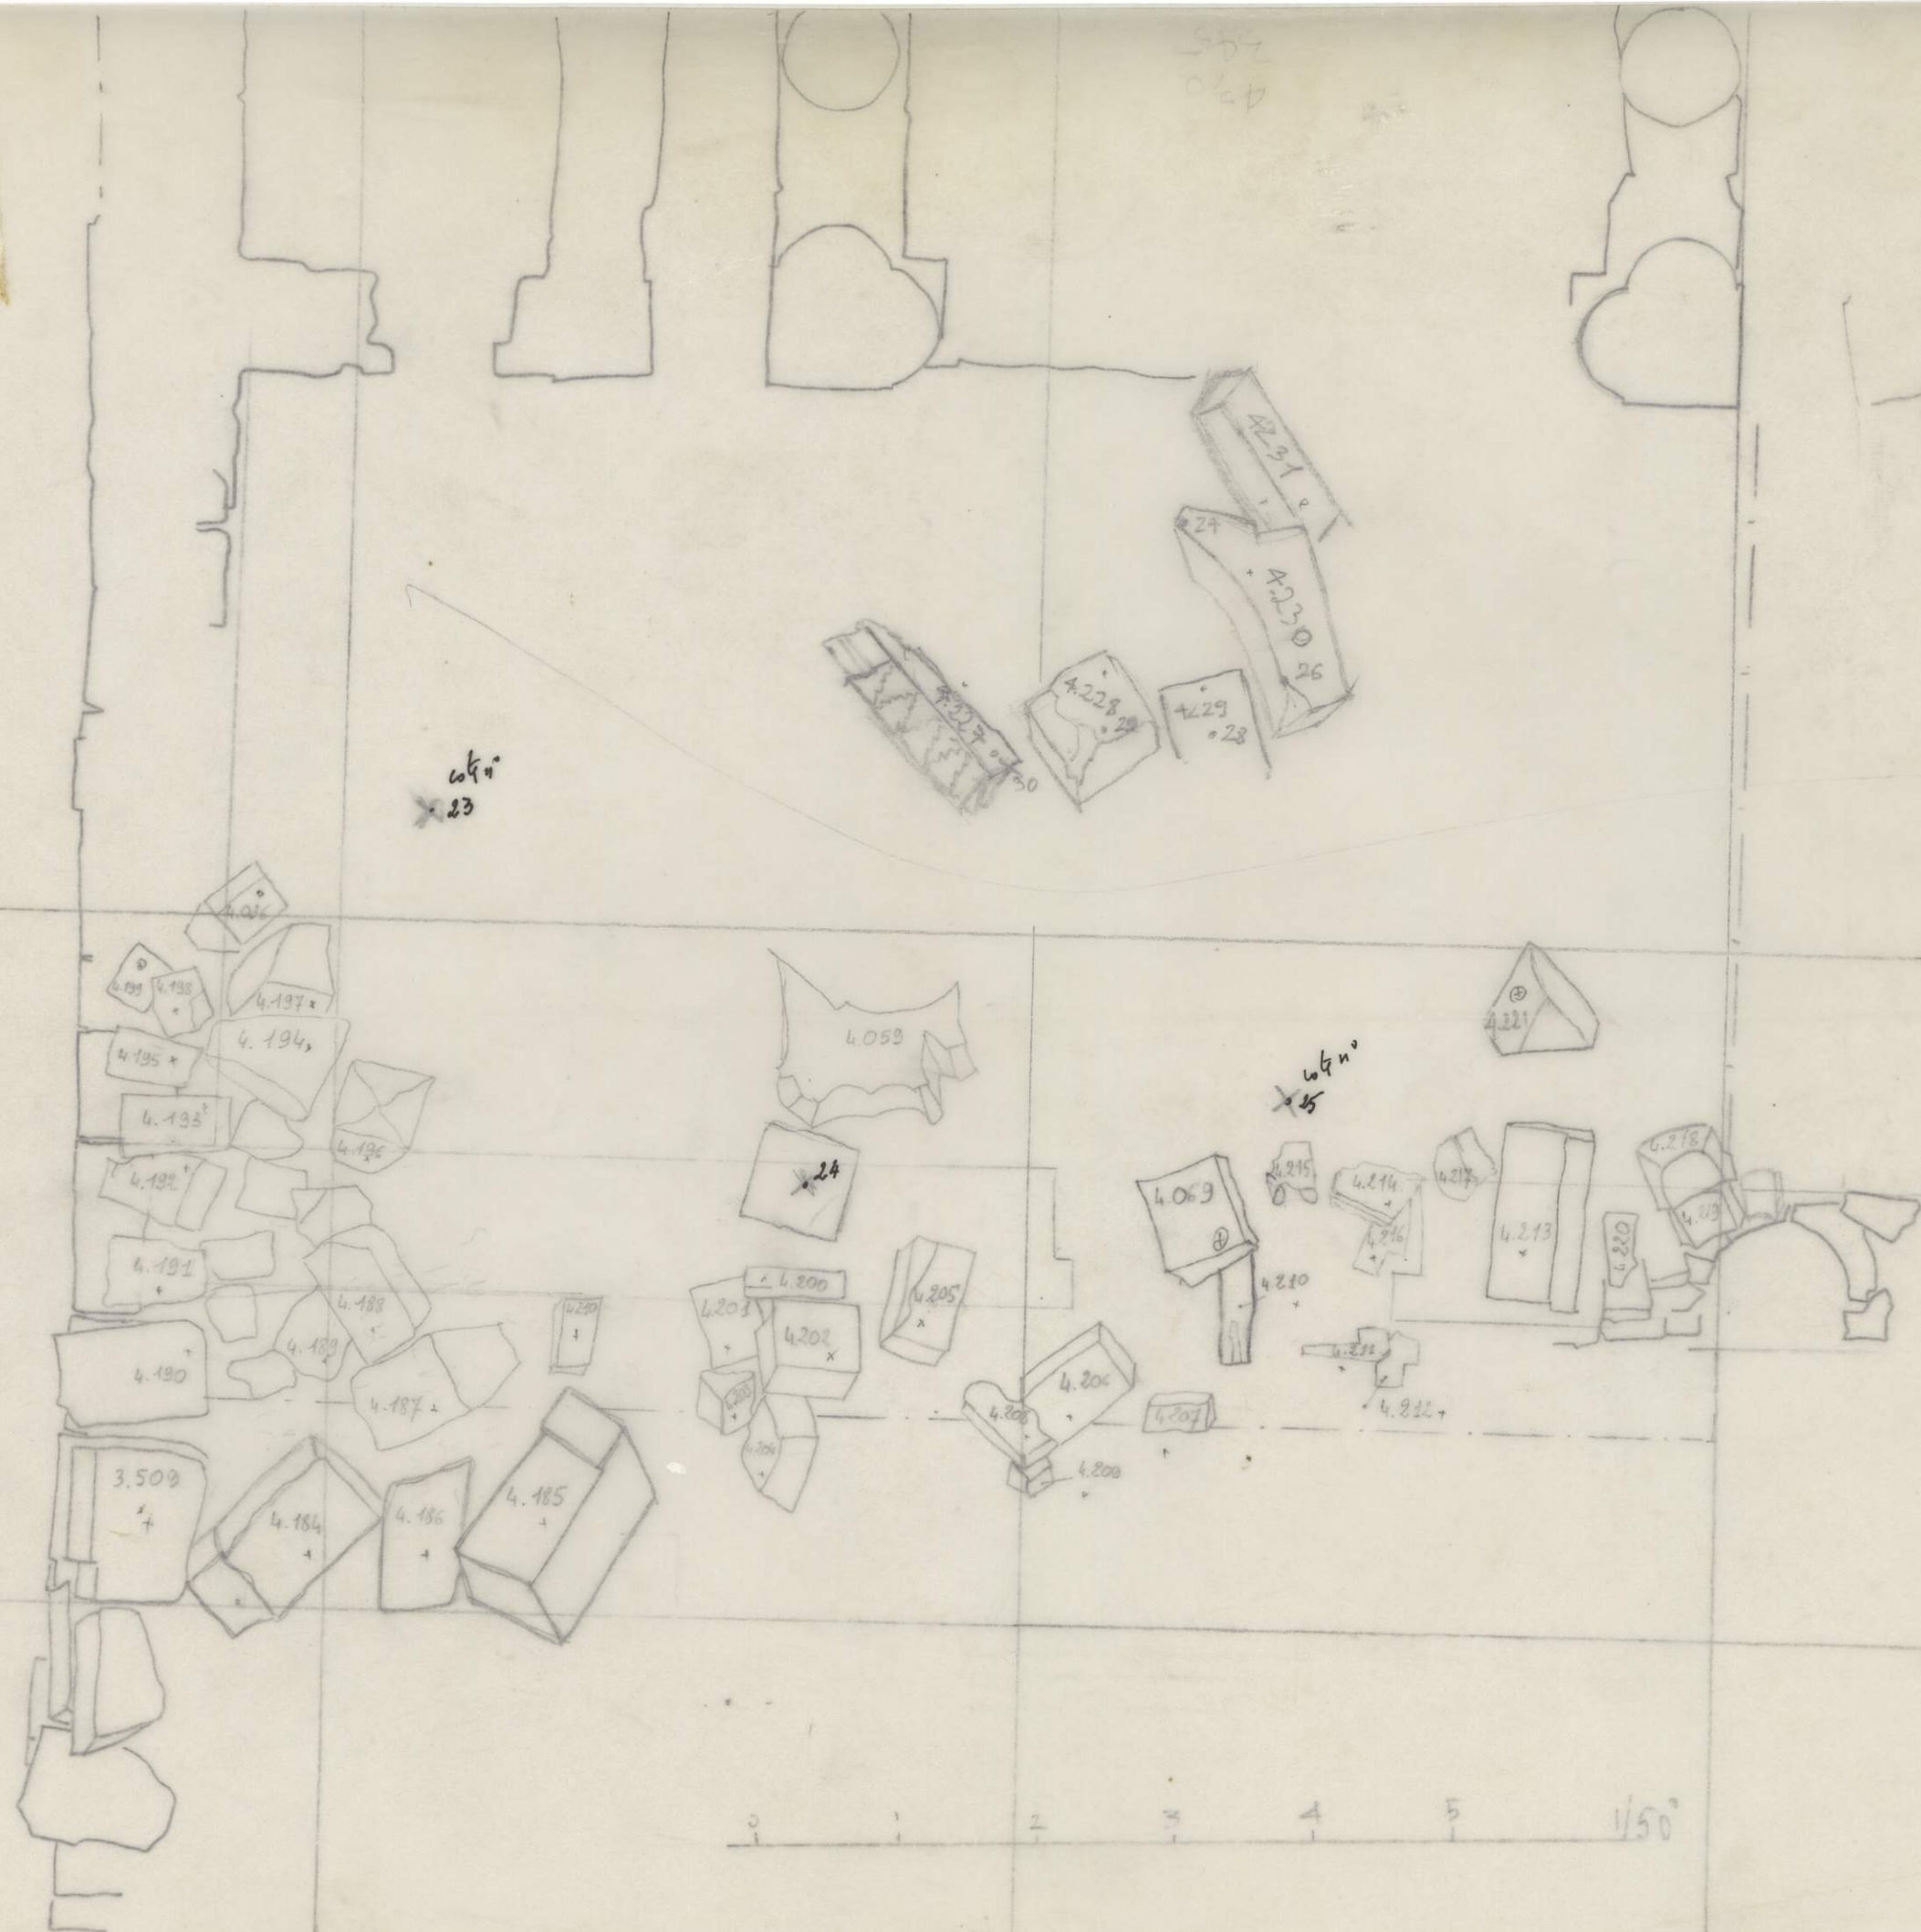


K. Edh DHARIH - TEMPLE	
Re DH92 54 01	
Celle plan de chute des blocs N°1	
1/50	P. OUZOULIAS 5/7/92

DH 52 S4

Points topo alla + structure 007



7-2

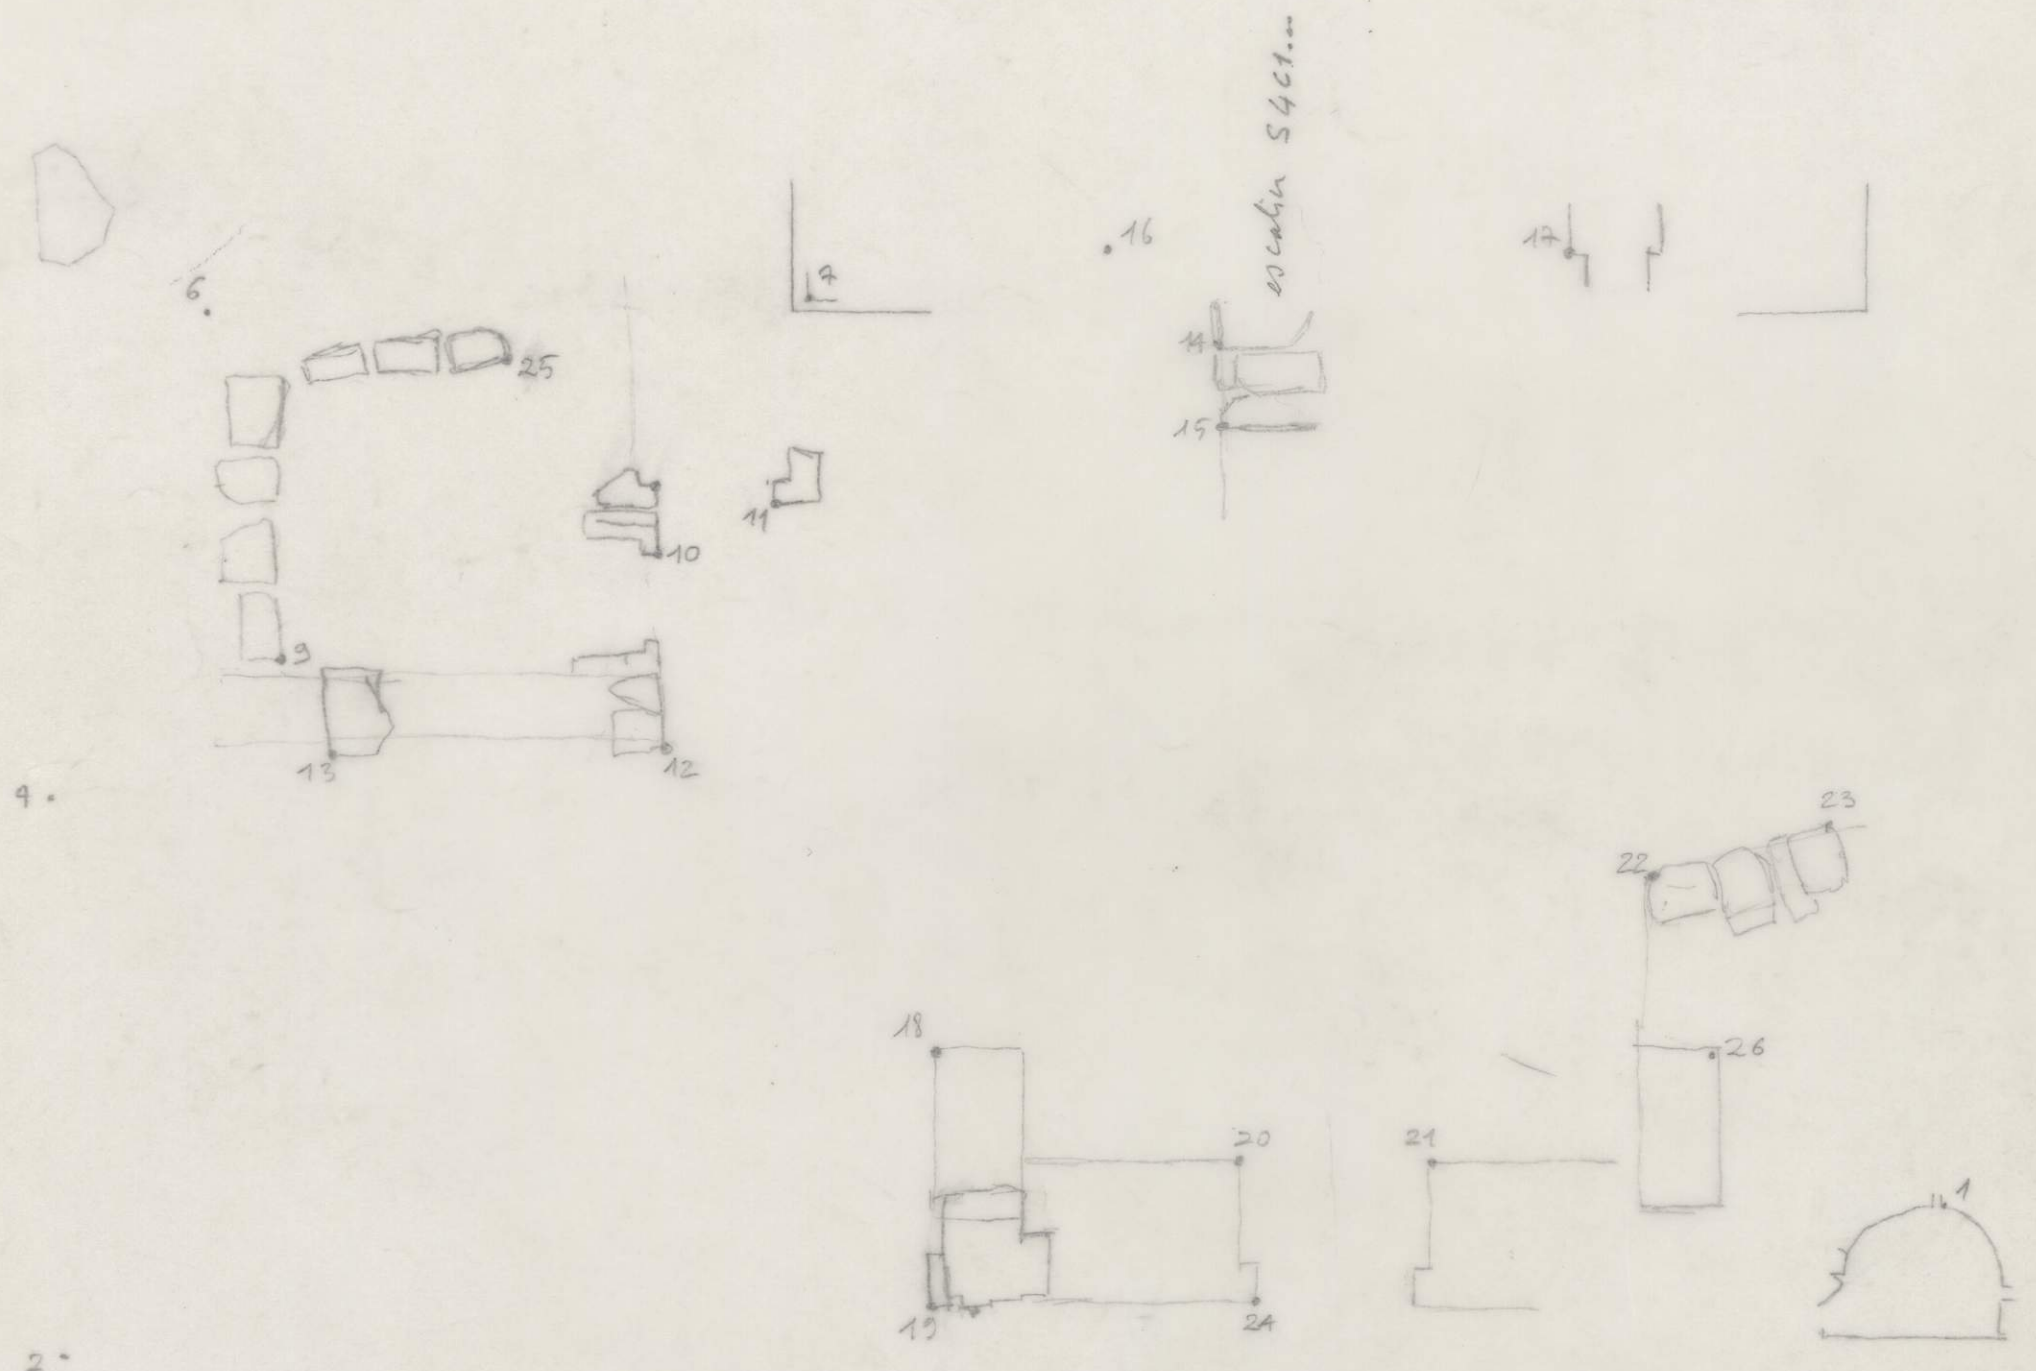

	dh	α	dh	α
1	9,11	0		
2	3,36	248,25		
4	6,44	281,82		
6	9,00	301,80		
7	8,72	330,28		
9	6,93	301,33	-6,93	0,14
10	5,37	326,83	-6,70	2,92
11	2,78	331,83	-6,82	3,93
12	5,78	328,36	-5,22	2,49
13	5,95	300,80	-5,95	0,07
14	3,52	350,26	-6,70	6,96
15	3,05	352,08	-6,19	6,50
16	9,66	342,62	-7,57	5,93
17	11,02	357,92	-6,76	8,70
18	9,25	356,44	-2,68	3,29
19	2,95	371,99	-1,26	2,67
20	5,25	382,11	-1,46	5,04
21	6,25	388,20	-1,15	6,14
22	8,55	378,68	-2,84	8,07
23	7,77	383,46	-2,56	5,63
24	4,87	392,75	-0,55	4,84
25	8,57	313,24	-8,38	1,77
26	8,00	390,54	-1,19	7,97

x 5


K. EDH DHARIN - TEMPLE  
 0219  
 Points topo...  
 1/50  
 Avril 92  
 R. M. 92. S4-12

KH - Edh DHARIH

FOND POUR RELEVÉ


Sanctuaire: Cella 1/50°

DE PLAN DE CHUTE DES BLOCS

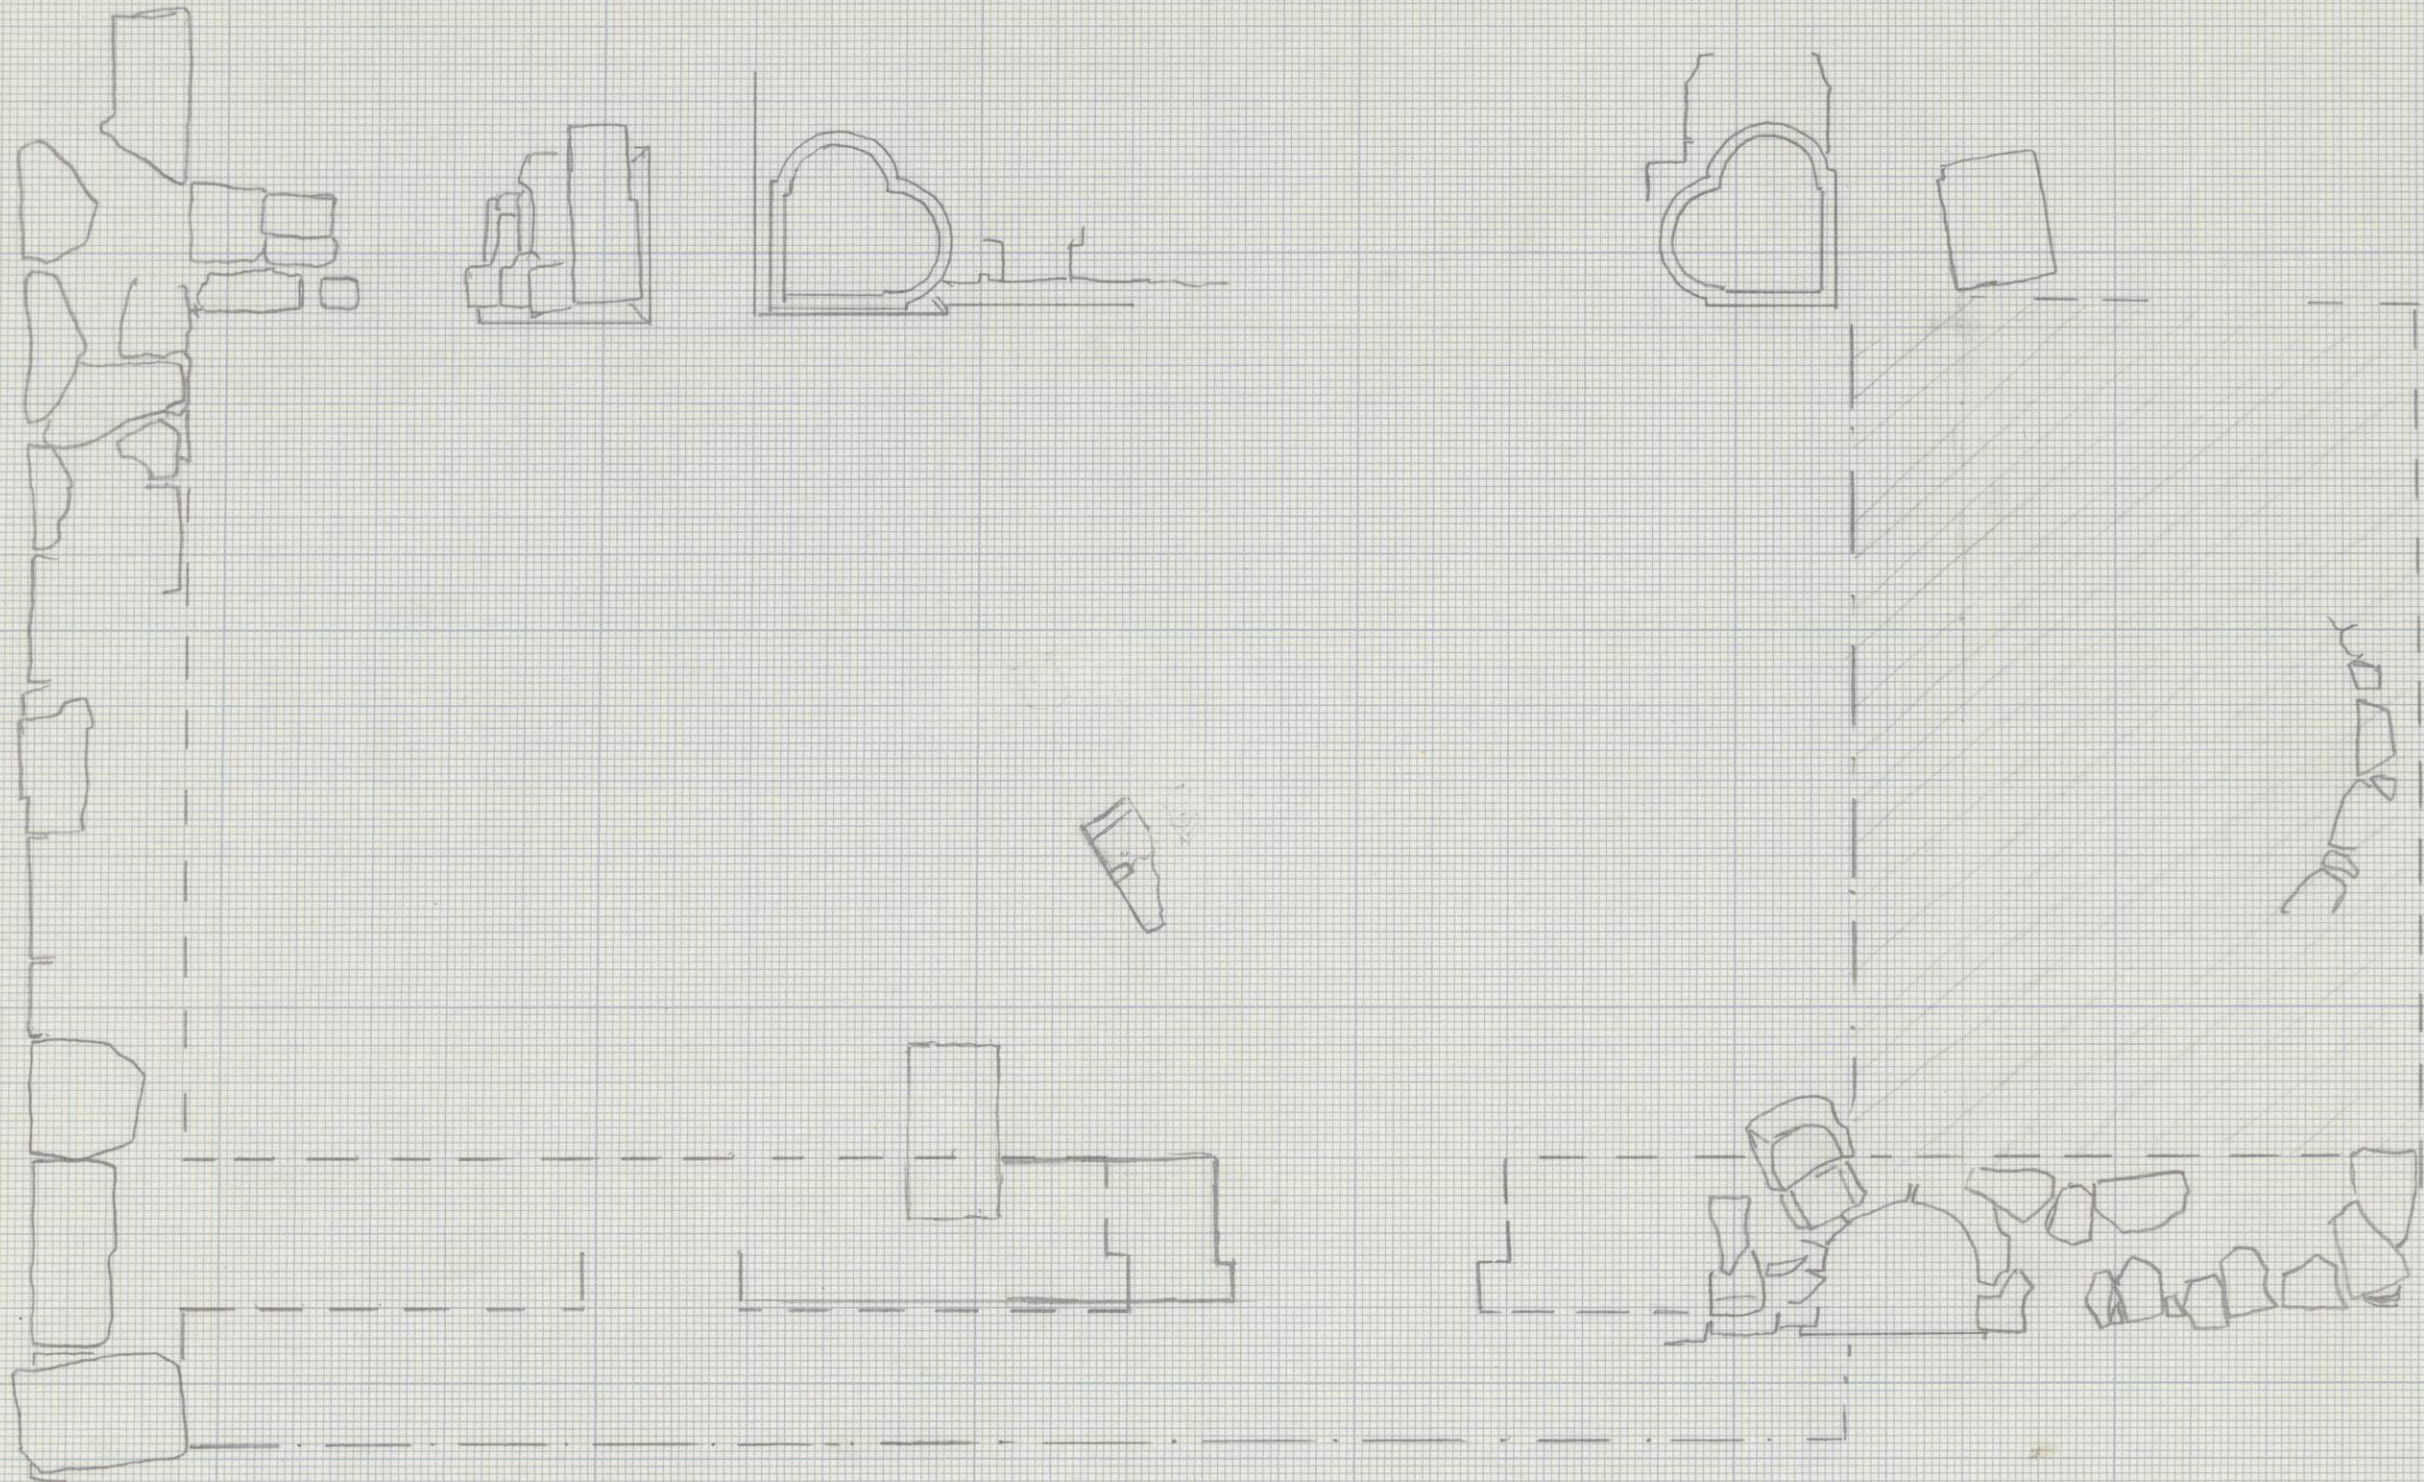


K. Edh	DHARIH - TEMPLE
Re MA 2.54-11	
Fond pour relevé de chute de blocs.	
1/50	9. novembre
	juin/août 92

amidon


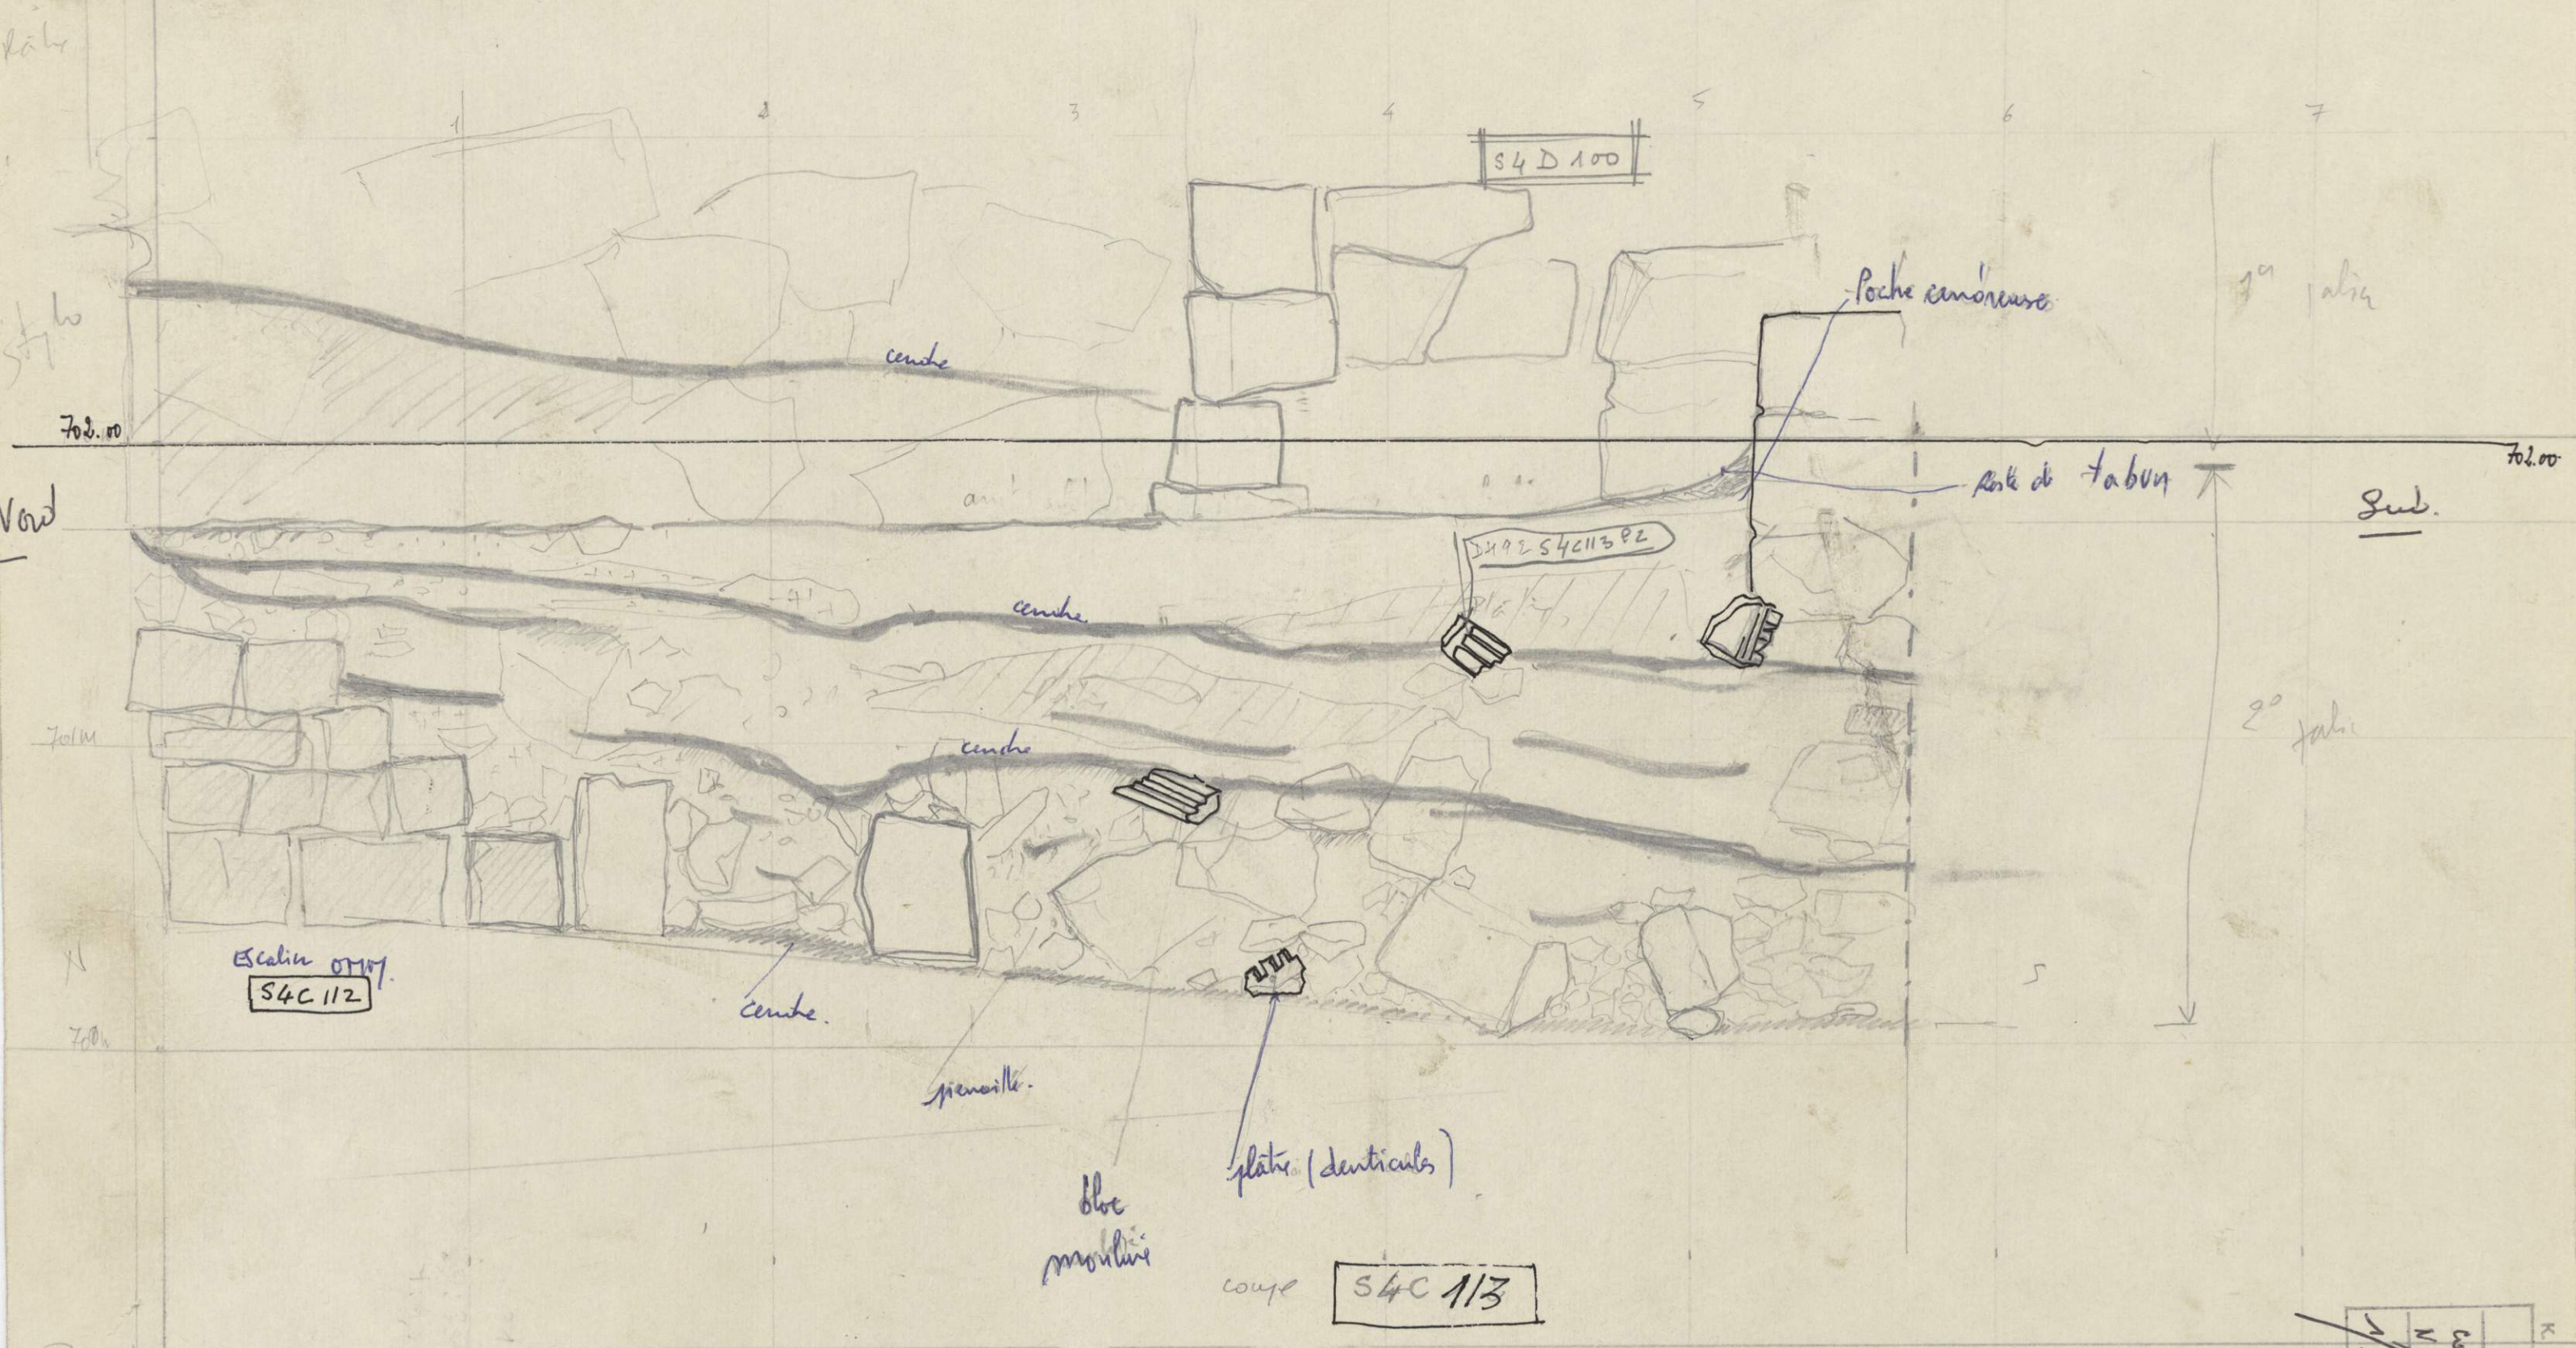


K. Edh	DHARH - TEMPLE
2	DH92.S4-13
coupe	dhuh
N/S.	CELLA
1/20	1. DHANBUN
	2. post 92

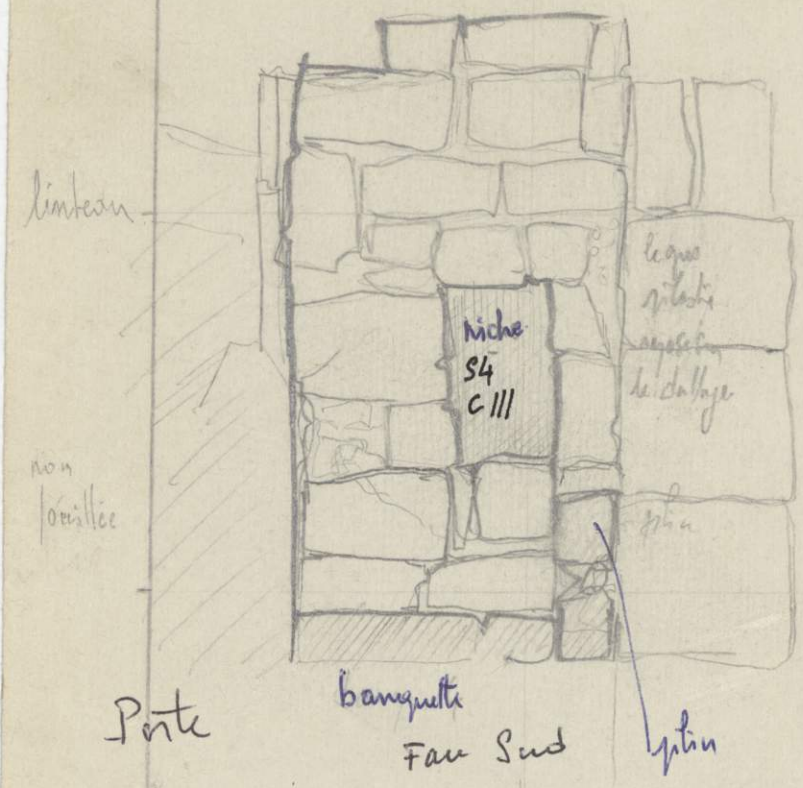


leqns pilastre  
 repose sur le  
 dallage.

Sud

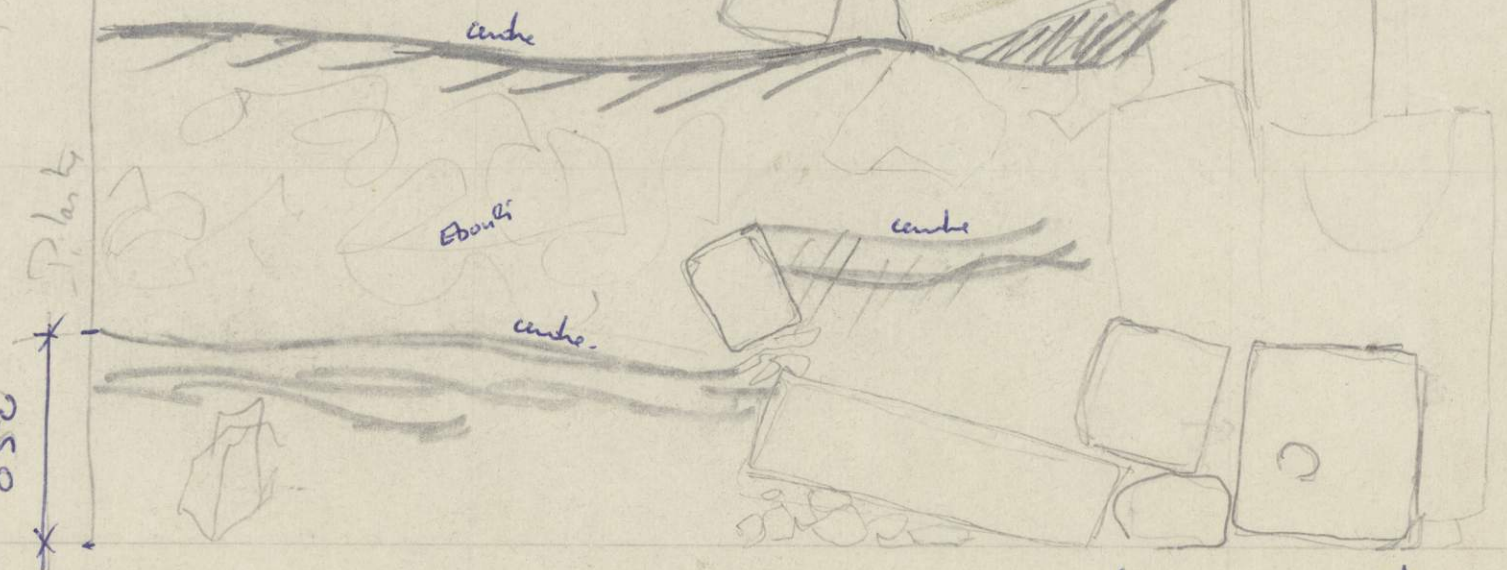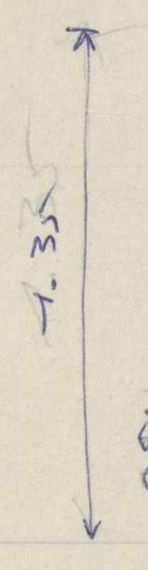

Nord

coupe S4 C114

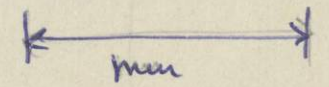

Ka. Edin DHARH - TEMPLE  
 Re DH 92 S4-14  
 coupe / Abul Hasan Ali Nadwi  
 CELIA / sur les lieux  
 1/20 A. CHARBON  
 18 Avril 92

E 76,5  
O 70,0  
E

32

703

703

état 2

S4 B 101 a

702 m


702 m

état 1

S4 B 101 b

ancien plan

ancien plan

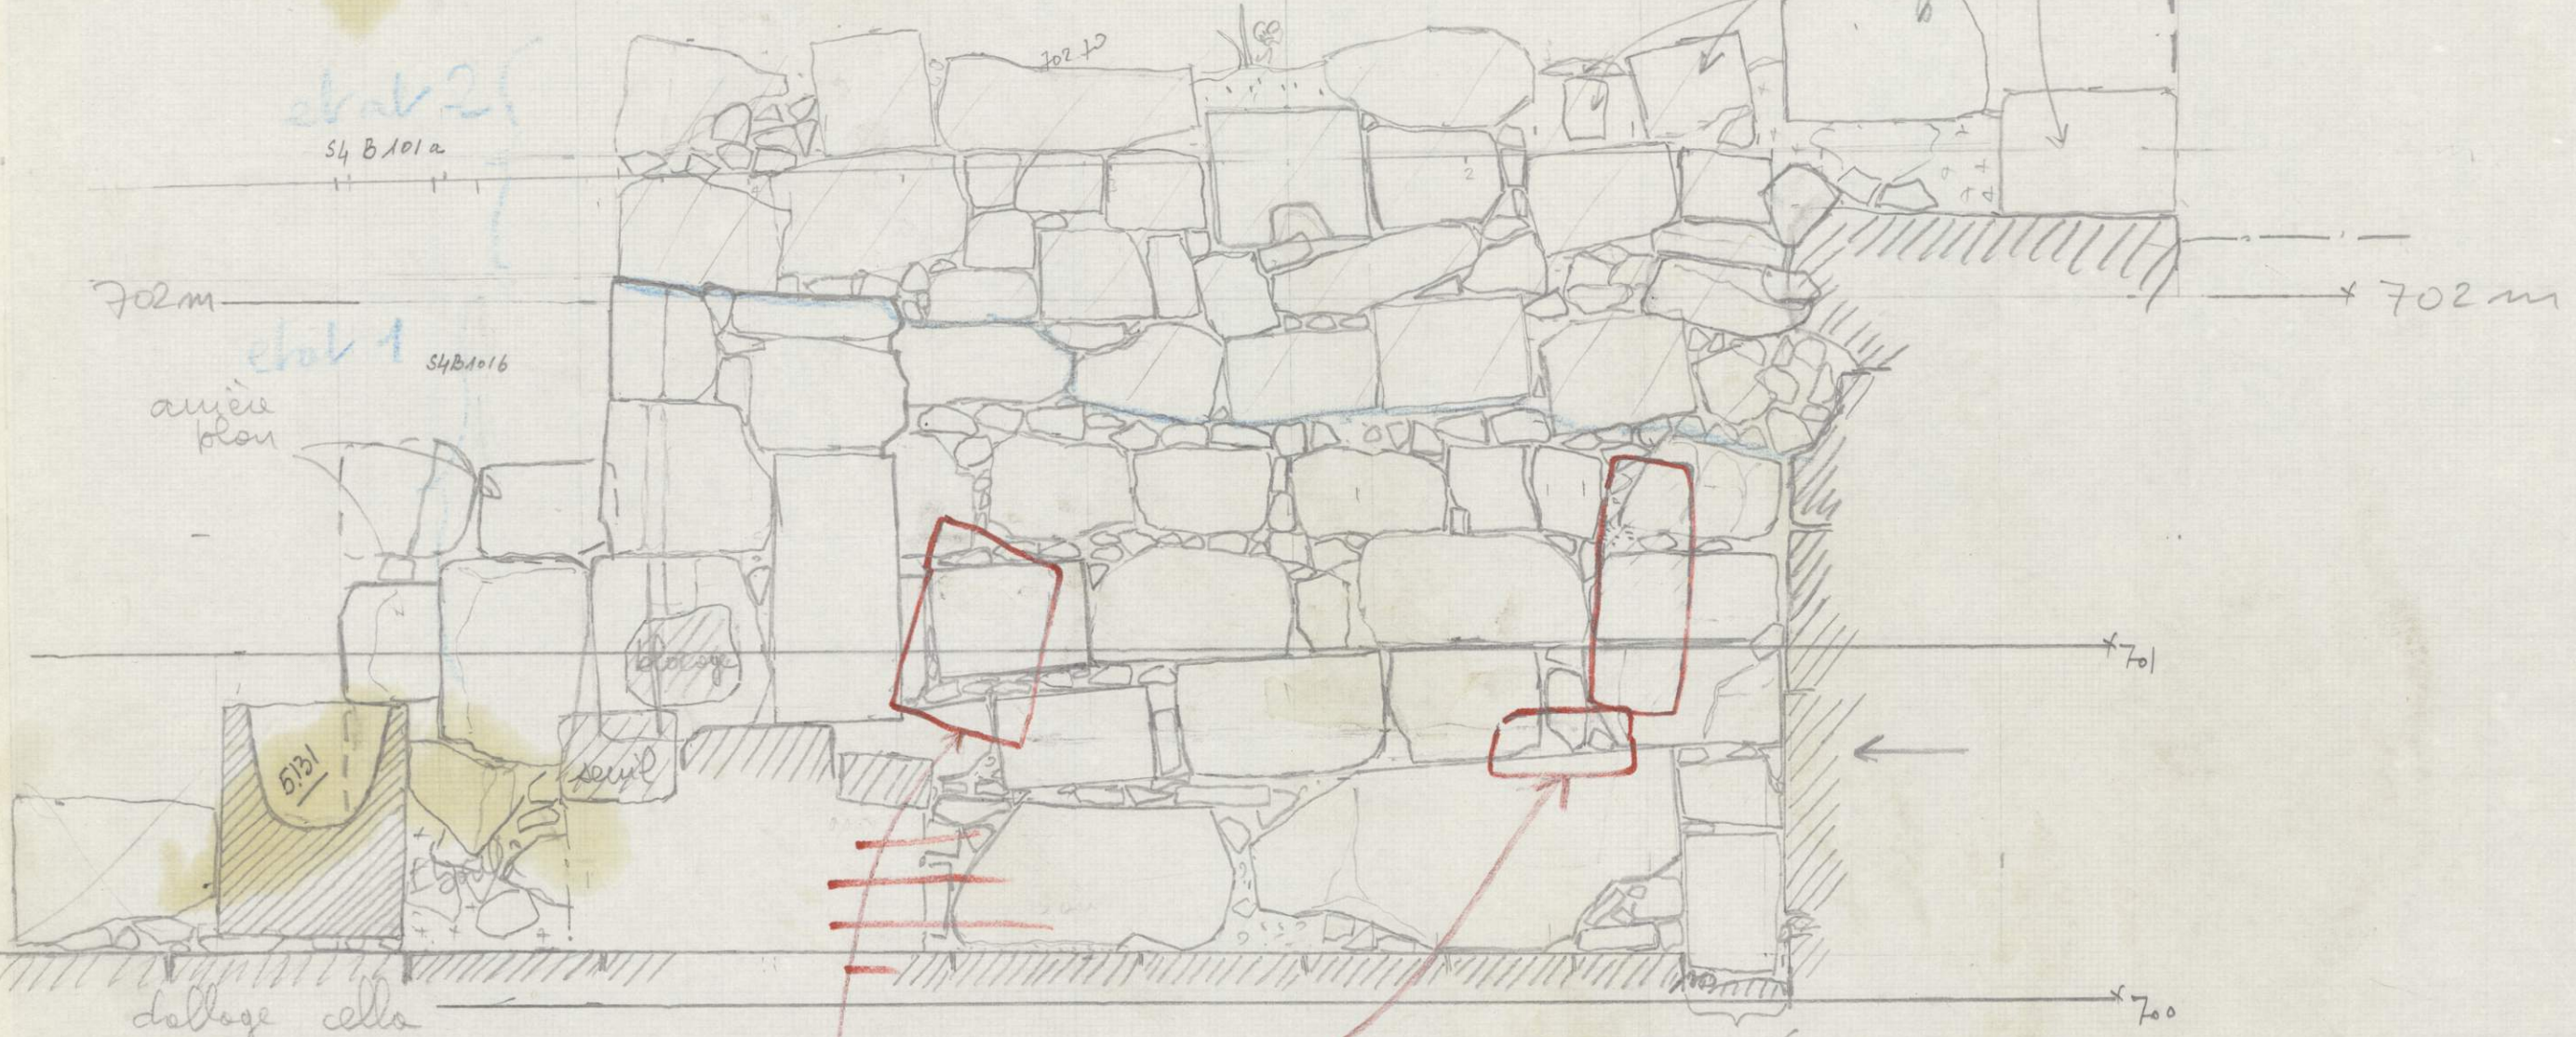

(quatre pierres posées  
devant le mur et  
servant d'enclos au  
foyer)

DH 92 S4...

Parlement Nord mm 27 m...

1/20<sup>e</sup>

13/8/92


04/9/93

23


K. Edin DHARIN - TEMPLE	
1/20 <sup>e</sup>	DH 92 S4-16.
J. Humbert	13.8.92

DH 92 54

Elevation ouest de l'enclos du foyer

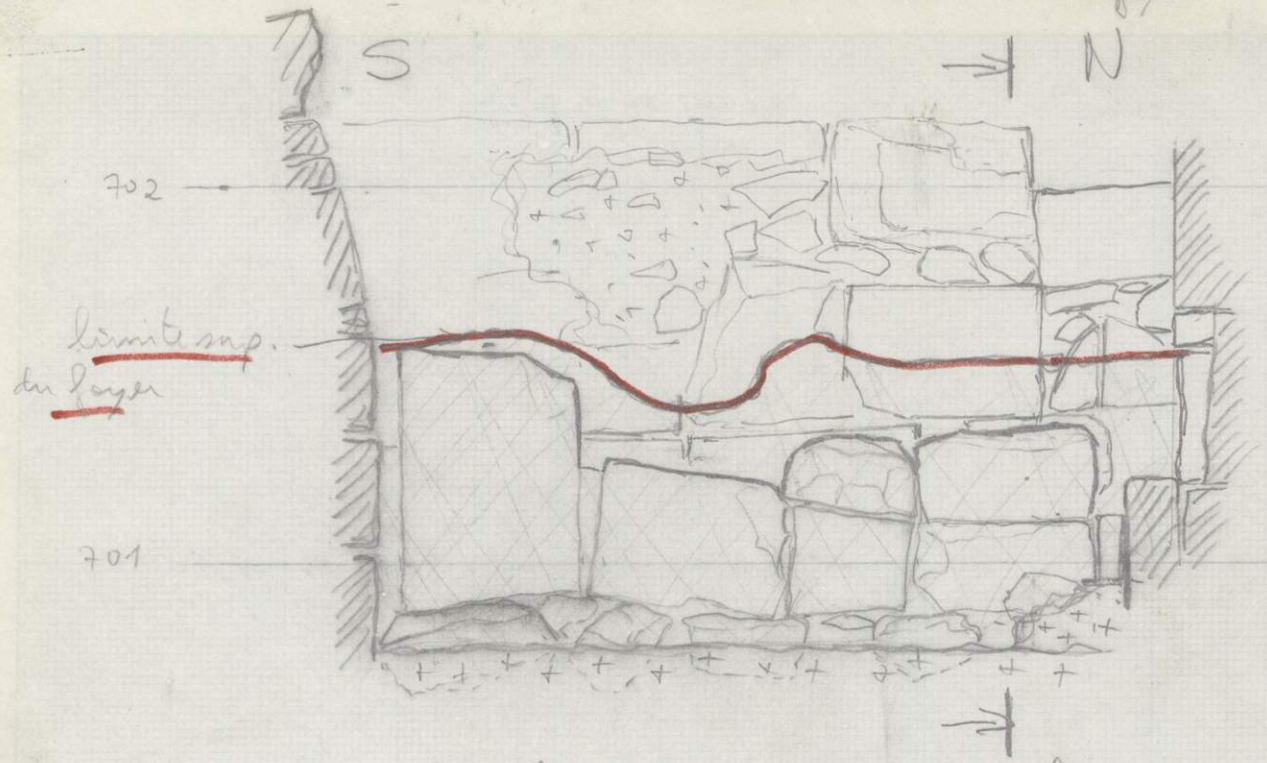

E

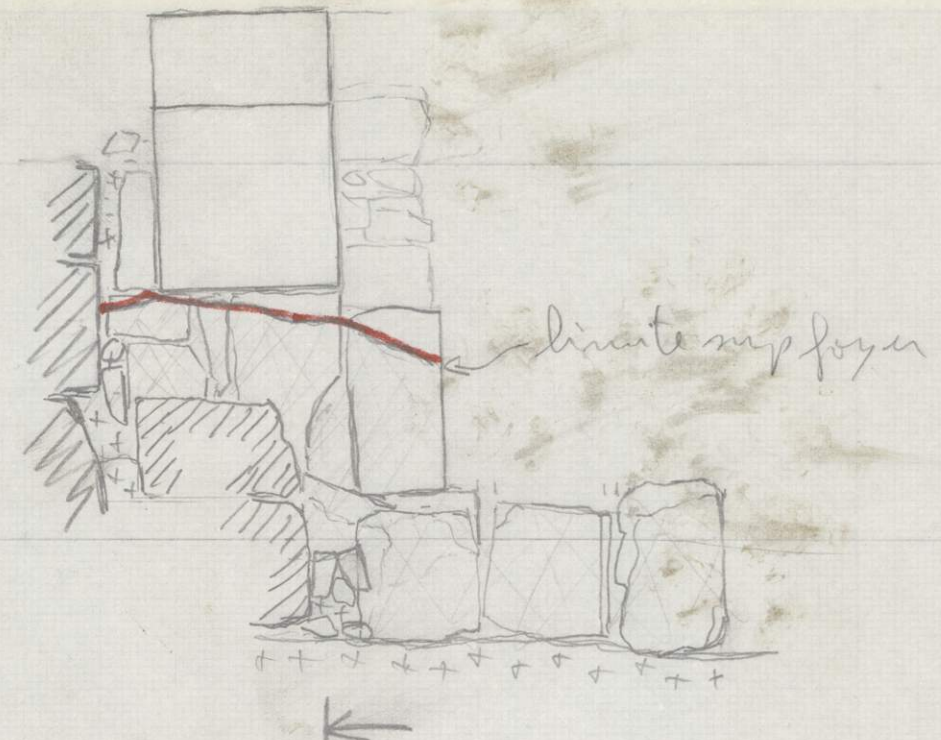

Elevation ouest de l'enclos du foyer

Elevation Nord de l'enclos du foyer

Ech: 1/20 11/8/92 Jean Humbert

703,92  
2,34  
111/701,58  
703,92  
2,55  
112/701,39  
703,92  
2,77  
113/701,15  
703,92  
3,13  
114/700,79  
703,92  
3,15  
115/700,77

Bâtime		
Pl.0	235	704,35
1	217	702,18
2	236	701,33
3	302	701,33
4	195	702,40
5	274	701,61
6	301	701,34

704,35  
58,00  
2,17  
2,18  
704,35  
2,30  
2,30  
702,05  
2,22  
2,22  
702,35  
2,22  
2,22  
702,35  
2,22  
2,22  
702,35  
2,22  
2,22

1/20	J Humbert	11.8.92
CELLA	DH 92 54.18	
	K. Edh DHARIM - TEMPLE	